

Mapa do celów projektowych

SKALA 1:500

Województwo: łódzkie
Powiat: piotrkowski
Jednostka ewidencyjna: 101010_2Wola Krzysztoporska
Obręb: 0024 Mzurki
Działka: 165

1. Nr zgłoszenia: GG-VI.6642.1.1855.2016
2. Układ współrzędnych "2000" strefa 7 (21).
3. Poziom odniesienia Kronsztadt "60".
4. Opracowano na podstawie mapy sytuacyjno - wysokościowej w skali 1:1000 sekcja: 132.212.104 danych numerycznych z PODGiK oraz pomiaru własnego wykonanego w czerwcu 2016.
5. Granice działek wniesiono na podstawie danych z ewidencji gruntów.
6. Mapa aktualna na dzień 09.06.2016r.
7. Zakres opracowania

Brak służebności gruntowych ujawnionych w KW PTIP/00094600/7 dla działki 165.

Nie wyklucza się istnienia w terenie innych
nie wykazanych na niniejszej mapie urządzeń podziemnych
które nie były zgłoszone do inwentaryzacji.
Za przewody nie zgłoszone do inwentaryzacji geodezyjnej
wykonawca niniejszej mapy nie ponosi odpowiedzialności.

Wykonawca:

"GEODETA" S.C.
Jolanta Matysniak - Łysak i Krzysztof Łysak
97-800 Piotrków Tryb., ul. Kosciuszki 13 m. 2
97-330 Sulejów, ul. Kosciuszki 32
NIP 771-268-71-61 REGON 140505073
tel. 515 13 17 17, 603 91 26 02, 44 640 87 71
e-mail: geodeta@geoda.pl



Poświadczam, że niniejszy dokument został opracowany
w wyniku prac geodezyjnych i kartograficznych, których rezultaty
zawiera operat techniczny wpisany do ewidencji materiałów
państwowego zasobu geodezyjnego i kartograficznego
Starosta Powiatu Piotrkowskiego

Powiatowy Ośrodek Dokumentacji
Geodezyjnej i Kartograficznej

2016-08-01

data wpisu operatu
inwestycyjnego do państwowego zasobu

imię i nazwisko, podpis i
reprezentacja
z up. Starosty
Lucyna Stanczyk
PODINSPEKTOR

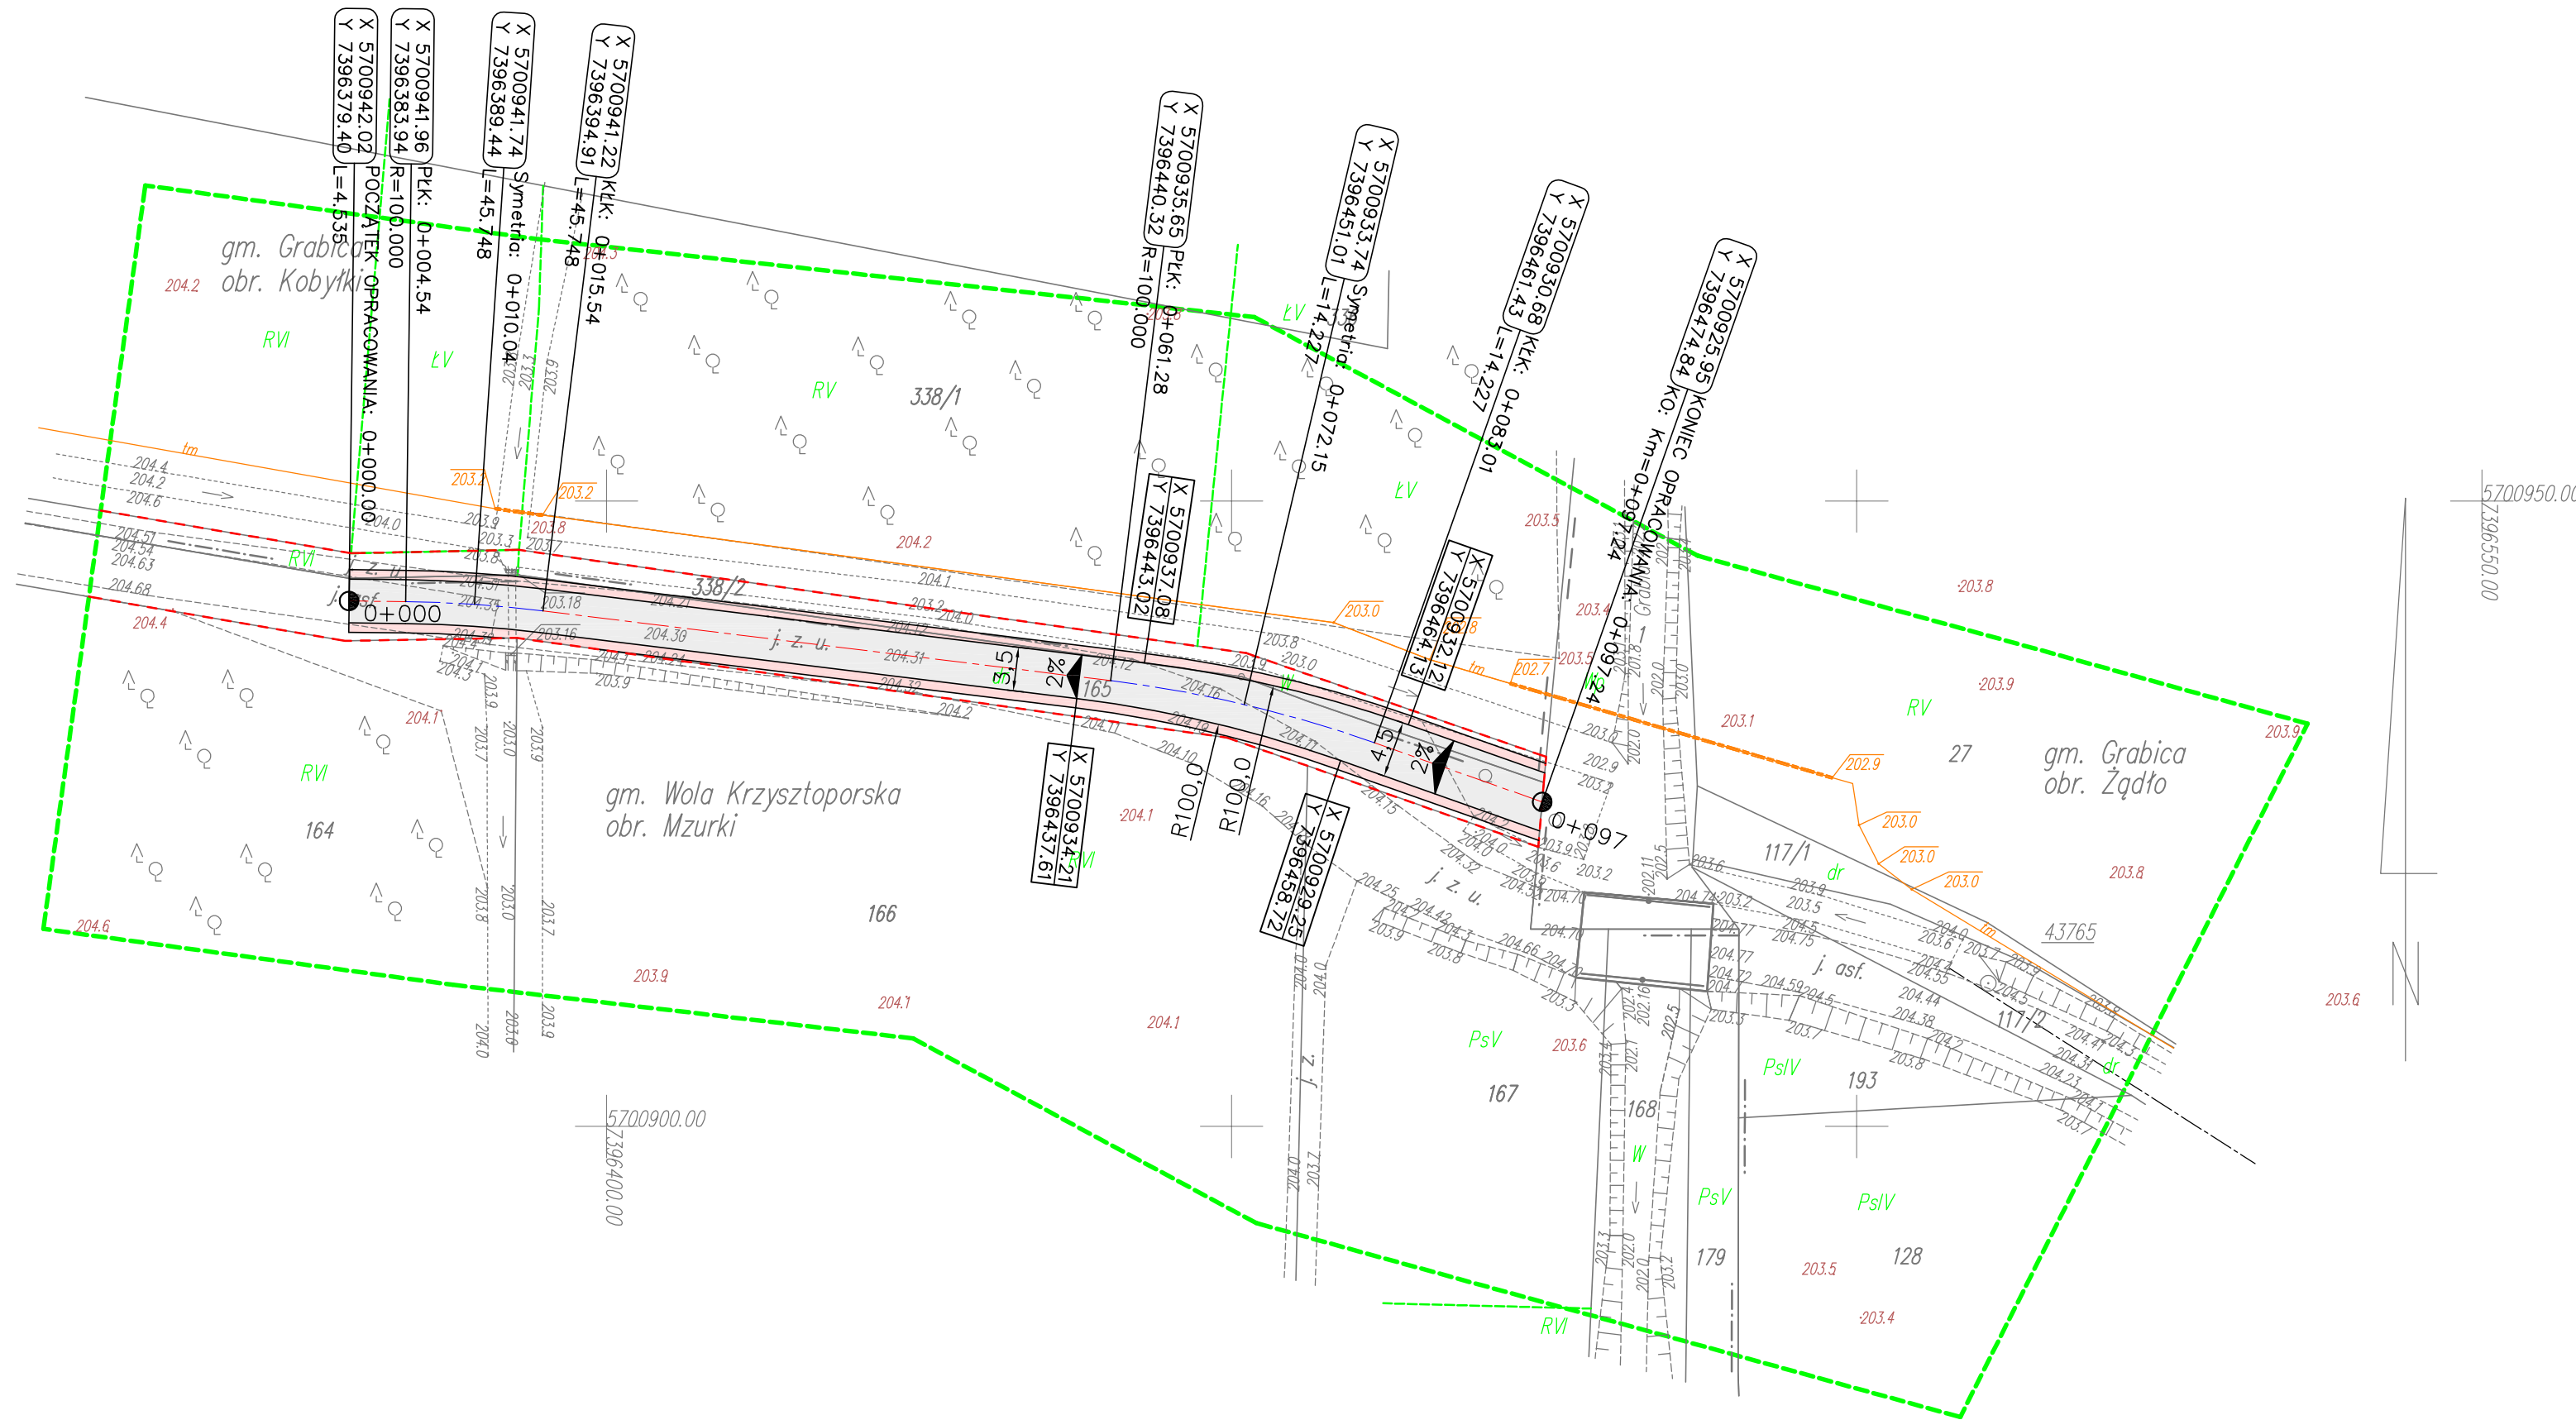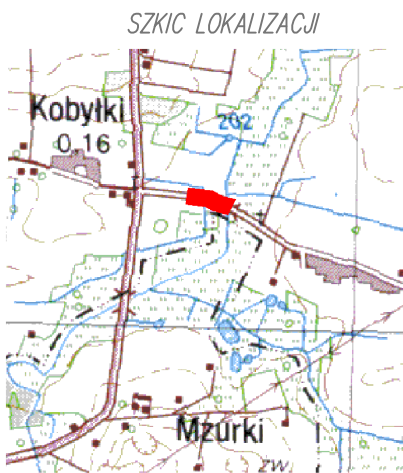

Legenda

- Jezdnia - nawierzchnia bitumiczna
- Pobocze - kruszywo łamane

JEDNOSTKA PROJEKTOWA:		USŁUGI W BUDOWNICTWIE S.C. Paweł Ziemba, Jadwiga Ziemba 97-360 Kamieński, ul. Sportowa 4	
INWESTOR:		GMINA WOLA KRZYSZTOPORSKA 97-371 WOLA KRZYSZTOPORSKA, UL. KOŚCIUSZKI 5	
ZADANIE:		BUDOWA DROGI W MIEJSCOWOŚCI MZURKI NA ODCINKU OD ISTNIEJĄCEJ NAWIERZCHNI ASFALTOWEJ DO GRANICY Z GMINĄ GRABICA	
TYTUŁ RYSUNKU:		PLAN ZAGOSPODAROWANIA TERENU	BRANŻA DROGOWA NR RYSUNKU 1
PROJEKTOWAŁ: MGR INŻ. KAMIL ZIÓŁKOWSKI	NR UPRAWNIEN LOD/2541/PWOD/14	PODPIS	SKALA 1:500
SPRAWDZIŁ: MGR INŻ. ZDZISŁAW BARAŃSKI	NR UPRAWNIEN 14/01/WŁ	PODPIS	DATA OPRACOWANIA: Lipiec 2016