

Projektant: mgr inż. arch. Piotr Drewniak upr. nr 275/SWOKK/2017		Sprawdzający: mgr inż. arch. Beata Struzik upr. nr ZPN-VIII-7342/59/98		Asystent: mgr inż. arch. Magdalena Woźniak-Belka	
Inwestor: Gmina Grabica		Adres: Grabica 66, 97-306 Grabica		Skala: 1:500	
Data: 09.2017		Przedmiot: Rozbudowa budynku Szkoły Podstawowej w Wolfi Kamockiej		Branta: architektura	
Nr rysunku: PZ1		Nazwa: PROJEKT ZAGOSPODAROWANIA TERENU			

Z up. STAROSTY
mgr inż. Zofia Librowska
KIEROWNIK WYDZIAŁU
ARCHITEKTURY I BUDOWNICTWA


STAROSTWO POWIATOWE
w Piotrkowie Trybunalskim
ul. Dąbrowskiego 7
97-300 Piotrków Trybunalski

DB. 610.764.001-3K
Załącznik do decyzji Nr 801/2017
z dnia 15.11.2017 r.

mgr inż. arch. Anna Nowak, rzeczoznawca do spraw
sanitarnohigienicznych, nr uprawnień 1.BOS/09
w zakresie budownictwa ogólnego z obiektami ochrony zdrowia
Adres miejsca zamieszkania: 97-300 Piotrków Tryb., ul. Siusarska 1
tel. 044 646 31 35, 602 660 399

Uzgodniono pod względem wymagań higienicznych
i zdrowotnych bez zastrzeżeń / ~~z zastrzeżeniami~~

Data: 2017-10-09
Lp.: 08/1000
(podpis, pieczęć inżyniera)

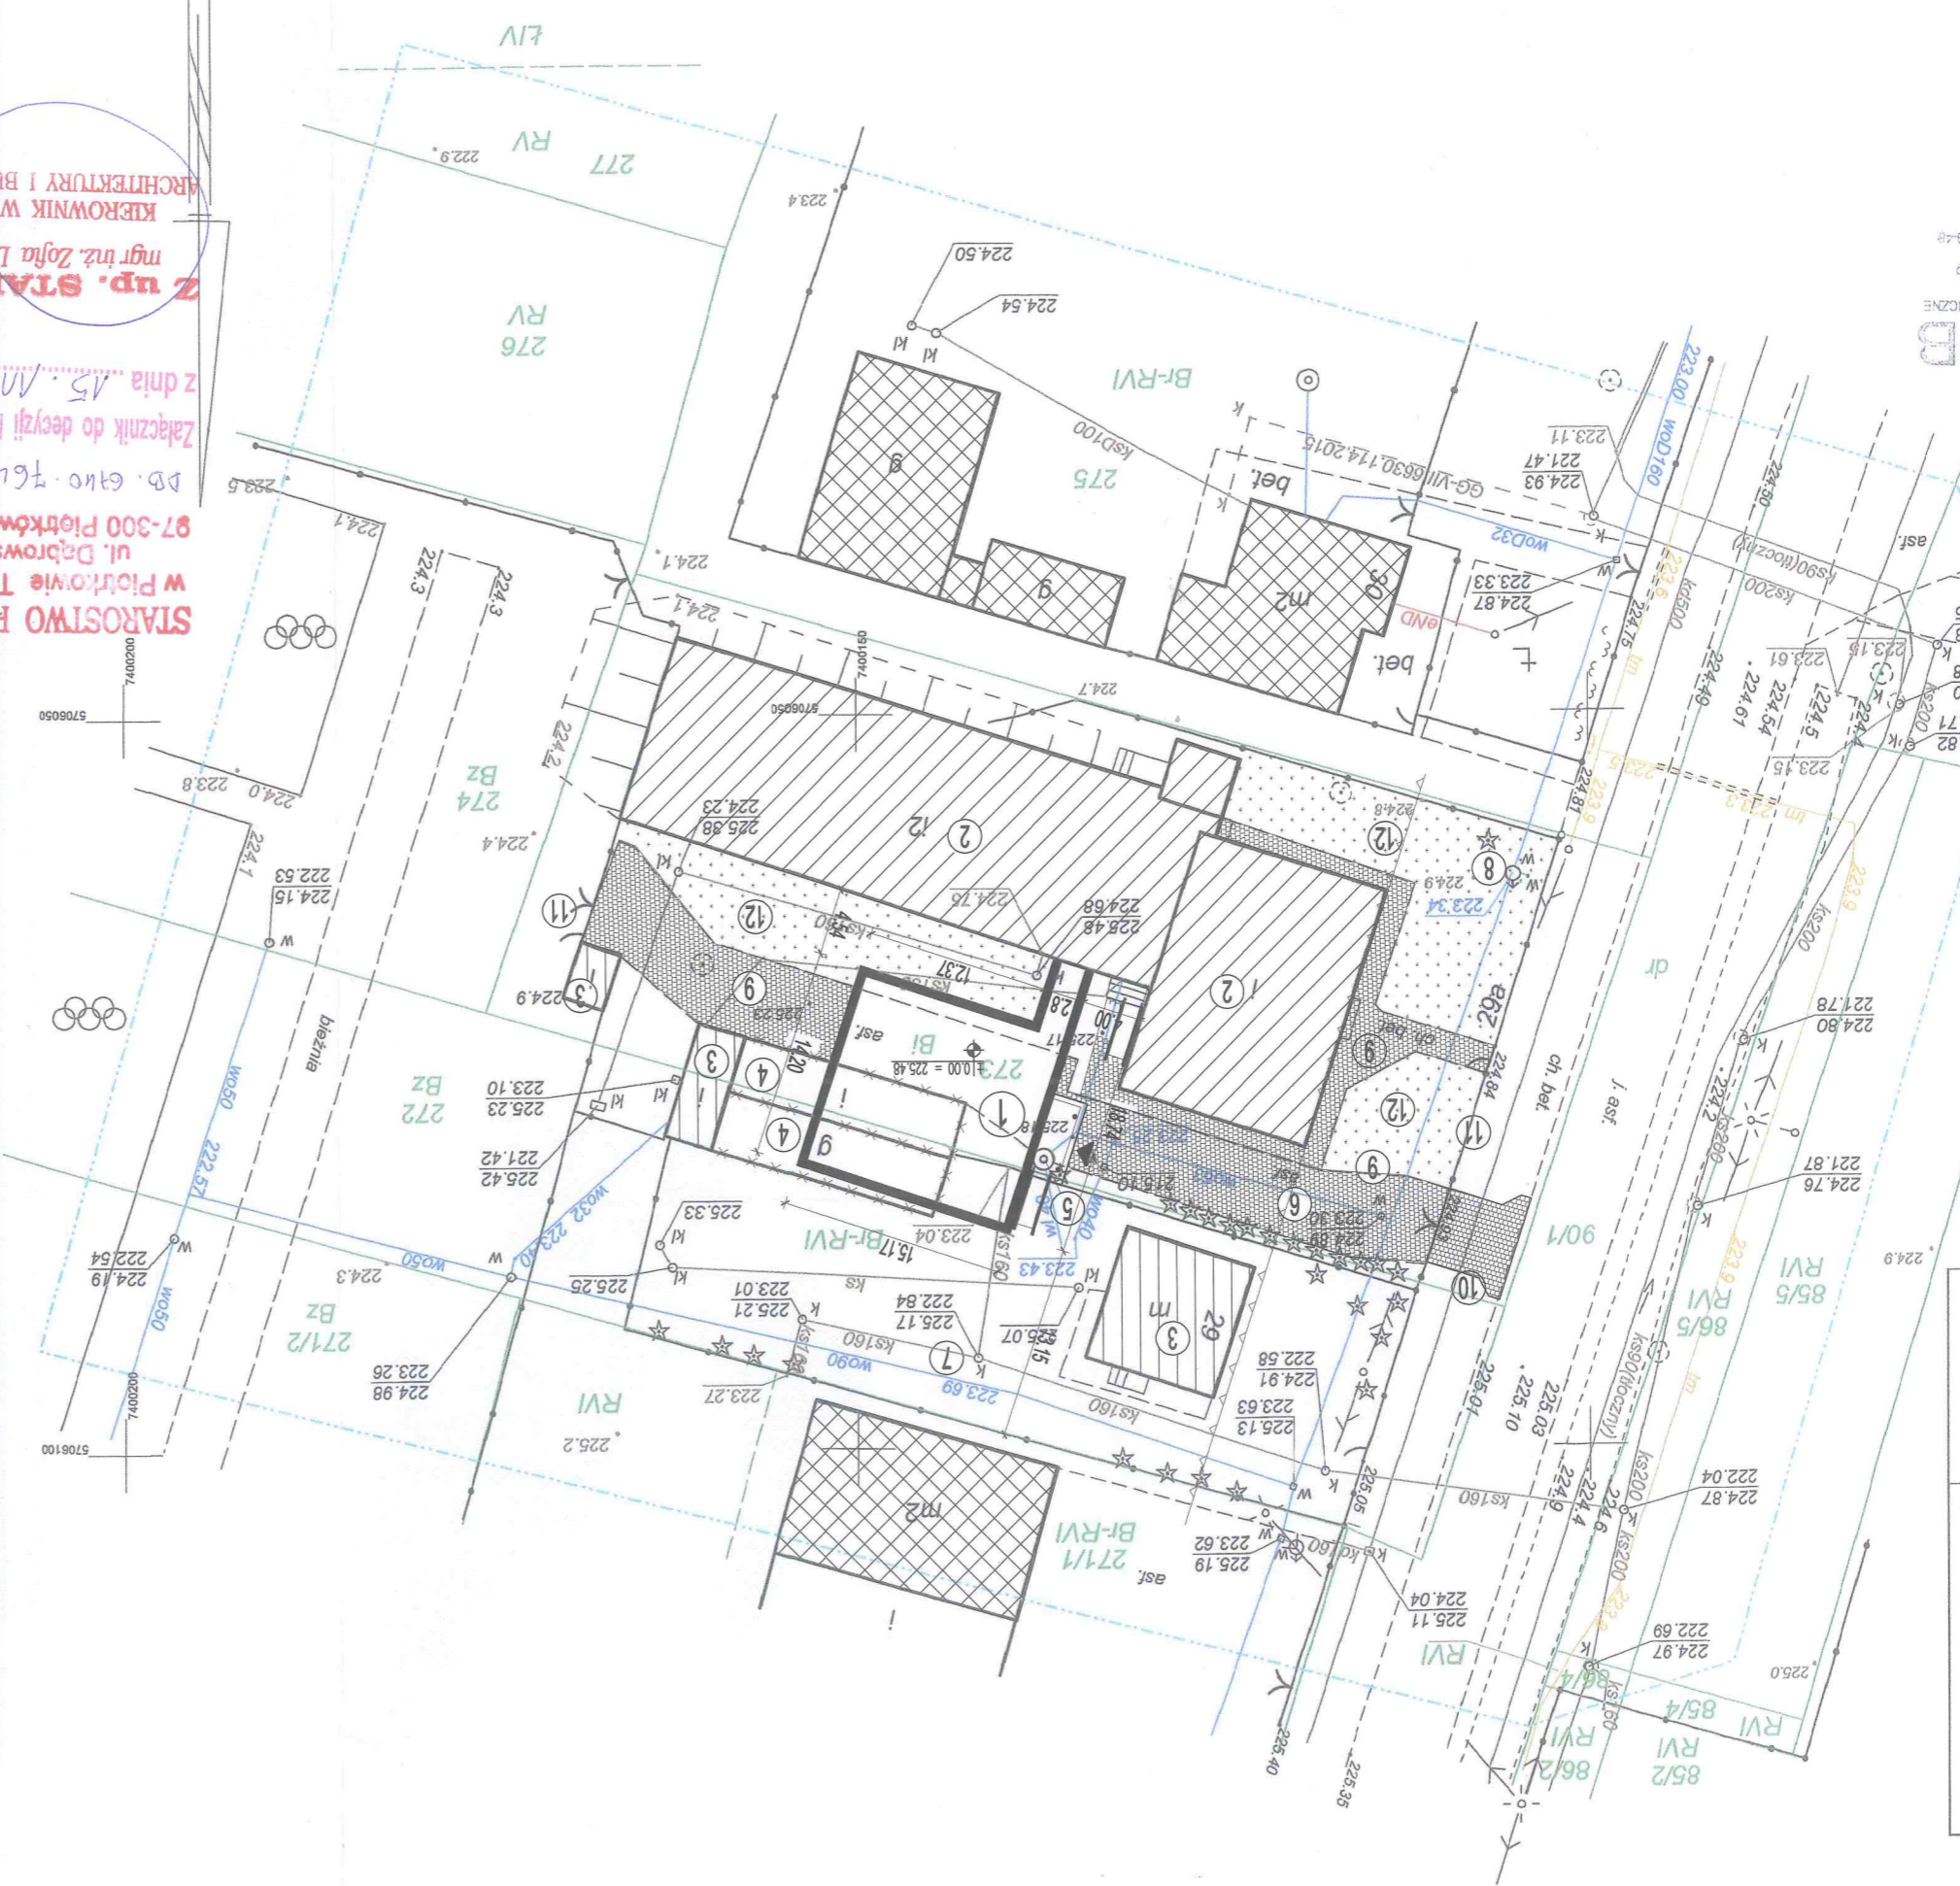

OZNACZENIA	OPIS
	1 PROJEKTOWANA ROZBUDOWA BUDYNKU SZKOŁY PODSTAWOWEJ.
	2 ISTNIEJĄCY BUDYNEK SZKOŁY PODSTAWOWEJ.
	3 ISTNIEJĄCE BUDYNKI GOSPODARSTWA.
	4 ISTNIEJĄCE BUDYNKI PRZEZNACZONE DO ROZBIÓRKI, W ODRĘBNEGO OPISOWANIA.
	5 ISTNIEJĄCA STUDIUM - NIECZYNNA.
	6 ISTNIEJĄCE PRZYŁĄCZE WODOCIĄGOWE.
	7 ISTNIEJĄCE PRZYŁĄCZE KANALIZACJI SANITARNEJ.
	8 ISTNIEJĄCY HYDRANT ZEMNĄTRZNY.
	9 ISTNIEJĄCE TERENY UTRWARDZONE.
	10 ISTNIEJĄCY ZIAZD NA DZIAŁKĘ.
	11 ISTNIEJĄCE OGRODZENIE Z BRAMY I FURTKĄ.
	12 ISTNIEJĄCA ZIELEŃ NISKA.

Wiel Jambor 21535
Inwentaryzacji lub o których
w wynikach tych pomiarów
szesz lub równie 4 metry od
2017 r. w sprawie
okątnych praskich: 2000
729.2017
Wiel Jambor
21535
Inwentaryzacji lub o których
w wynikach tych pomiarów
szesz lub równie 4 metry od
2017 r. w sprawie
okątnych praskich: 2000
729.2017

mgr inż. arch. Anna Nowak, rzeczoznawca do spraw
sanitarnohigienicznych, nr uprawnień 1.BOS/09
w zakresie budownictwa ogólnego z obiektami ochrony zdrowia
Adres miejsca zamieszkania: 97-300 Piotrków Tryb., ul. Siusarska 1
tel. 044 646 31 35, 602 660 399

STAROSTWO POWIATOWE
w Piotrkowie Trybunalskim
ul. Dąbrowskiego 7
97-300 Piotrków Trybunalski

Załącznik do decyzji Nr 801/2017
z dnia 15.11.2017 r.

DB. 610.764.001-3K

KIEROWNIK WYDZIAŁU
ARCHITEKTURY I BUDOWNICTWA
mgr inż. Zofia Librowska
Z up. STAROSTY

Projektant:
mgr inż. arch. Piotr Drewniak
upr. nr 275/SWOKK/2017

OSJAMB
mgr inż. arch. Anna Nowak
ul. Tysiąclecia 10F/120, 97-500 Radomsko
tel. 508 521 423, kontakt@gryzub.pl, www.gryzub.pl

mgr inż. arch. Beata Struzik
ul. Tysiąclecia 10F/120, 97-500 Radomsko
tel. 508 521 423, kontakt@gryzub.pl, www.gryzub.pl

mgr inż. arch. Magdalena Woźniak-Belka
ul. Tysiąclecia 10F/120, 97-500 Radomsko
tel. 508 521 423, kontakt@gryzub.pl, www.gryzub.pl

mgr inż. arch. Beata Struzik
ul. Tysiąclecia 10F/120, 97-500 Radomsko
tel. 508 521 423, kontakt@gryzub.pl, www.gryzub.pl