



PRZESZKÓJ KONSTRUKCYJNY NAWIERZCHNI  
NA PROSTEJ

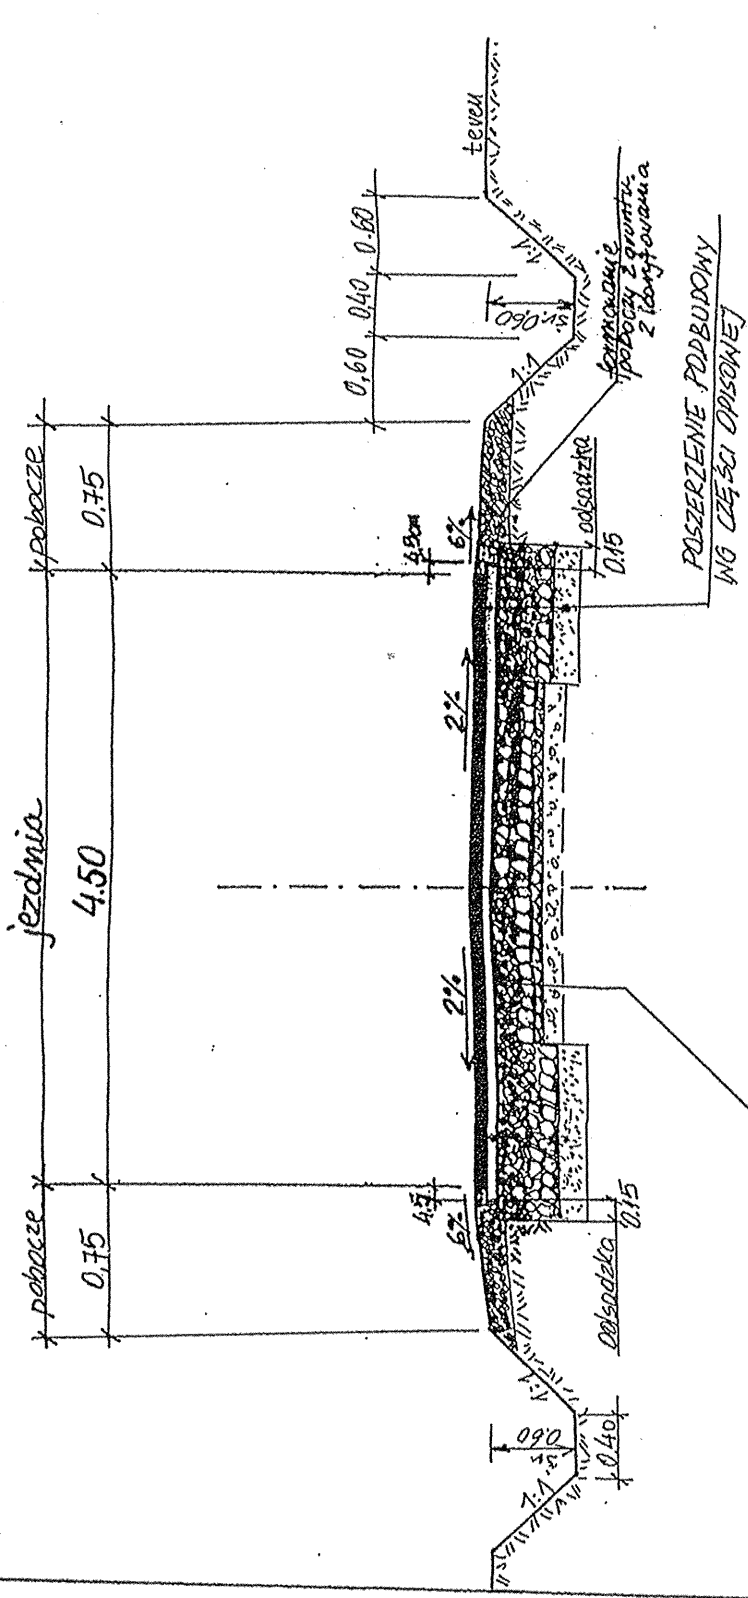


WARSTWA ŚCIERAŁNA Z ASFALTBEETONU - MASA ŻWIŁ. GRYSYNA GR. 3CM  
WARSTWA WYRÓWNAWCZO - KŁĄDZĄCA Z MASY J.M. GR. 3CM  
WARSTWA PODBUDOWY Z MIESZANKI DOŁOMIT. OFR. 0-63MM GR. 18CM  
ISTNIEJĄCE PODŁOŻE ŻWIŁ. - KŁINOWE

PRZESZKÓJ KONSTRUKCYJNY NAWIERZCHNI

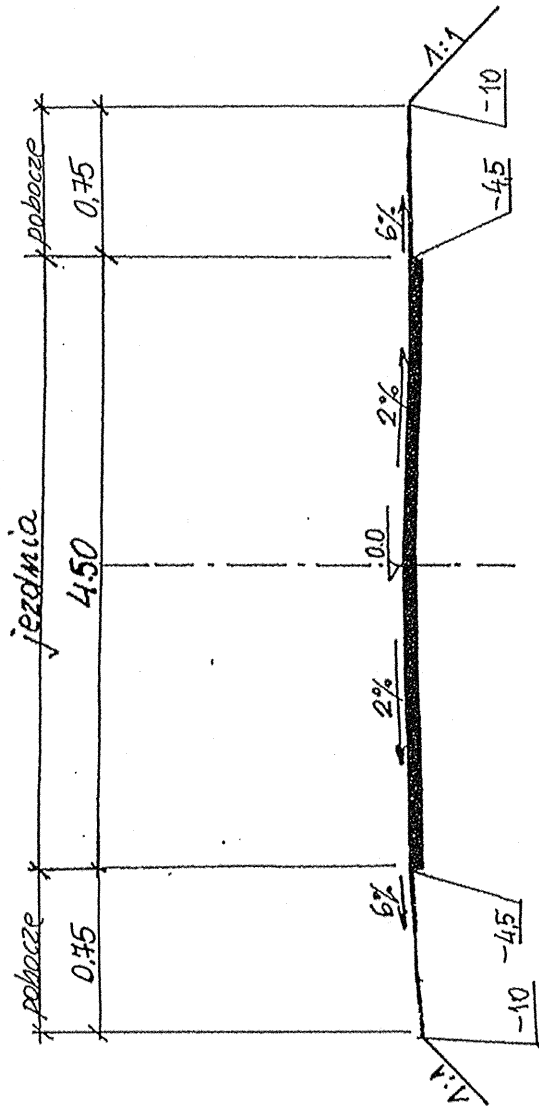


PRZESZKÓJ KONSTRUKCYJNY NAWIERZCHNI  
NA ŁUKU

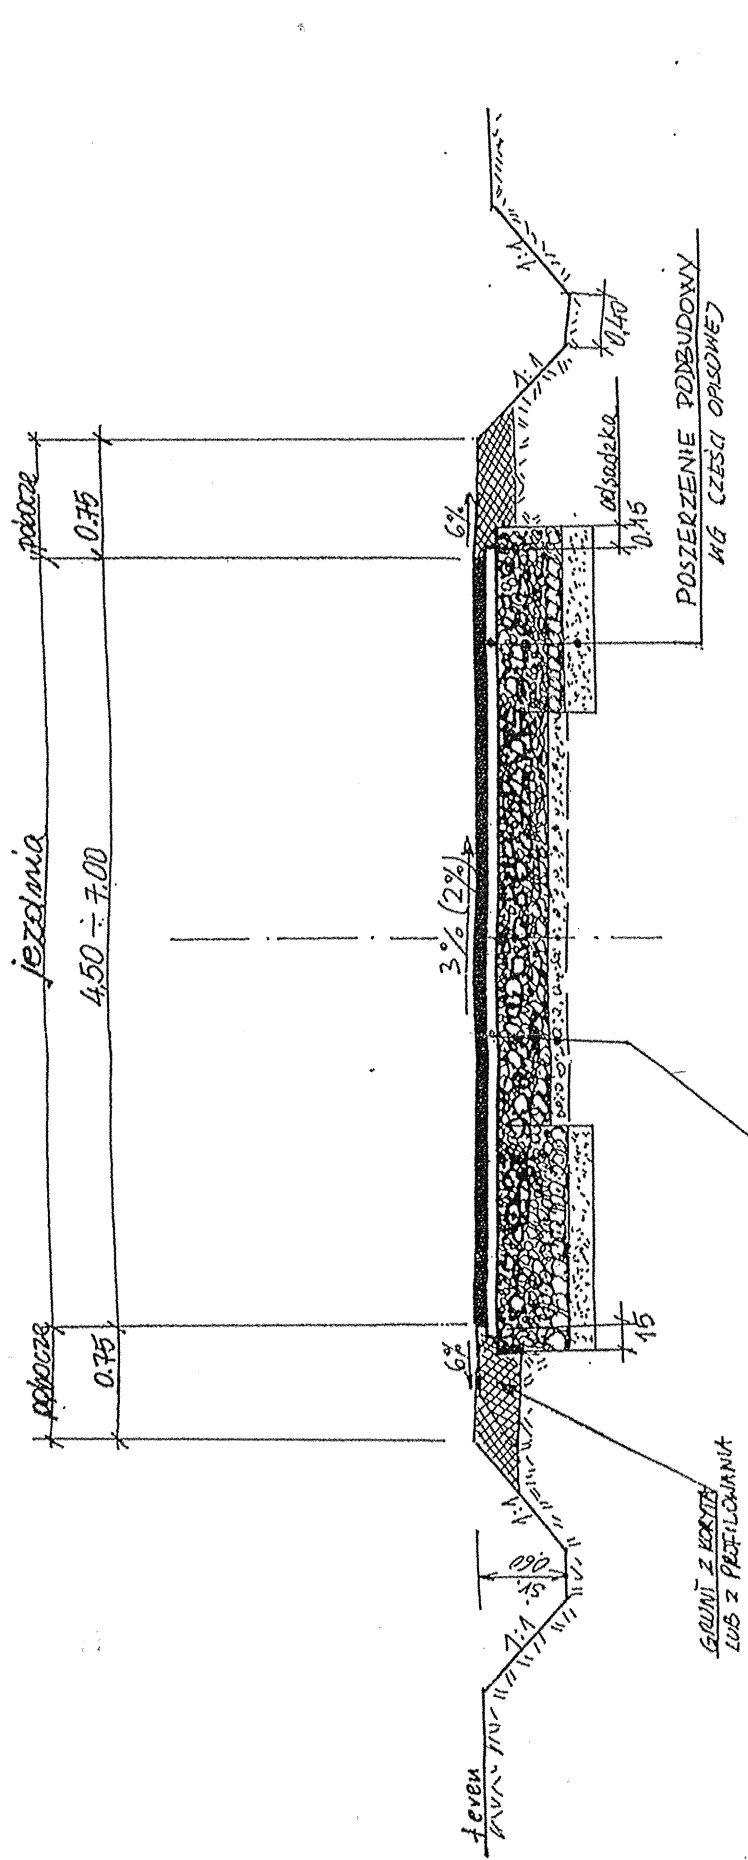

WARSTWA ŚCIERAŁNA - Z MASY MINER.-GRYSYNEJ GR. 3CM  
WARSTWA KŁĄDZĄCA - ŻWIŁNO-GRYSYNA GR. 3CM  
WARSTWA PODBUDOWY Z MIESZANKI DOŁOMIT OFR. 0-63MM GR. 18CM  
ISTNIEJĄCE PODŁOŻE ŻWIŁNO - KŁINOWE

PRZESZKÓJ NORMALNY

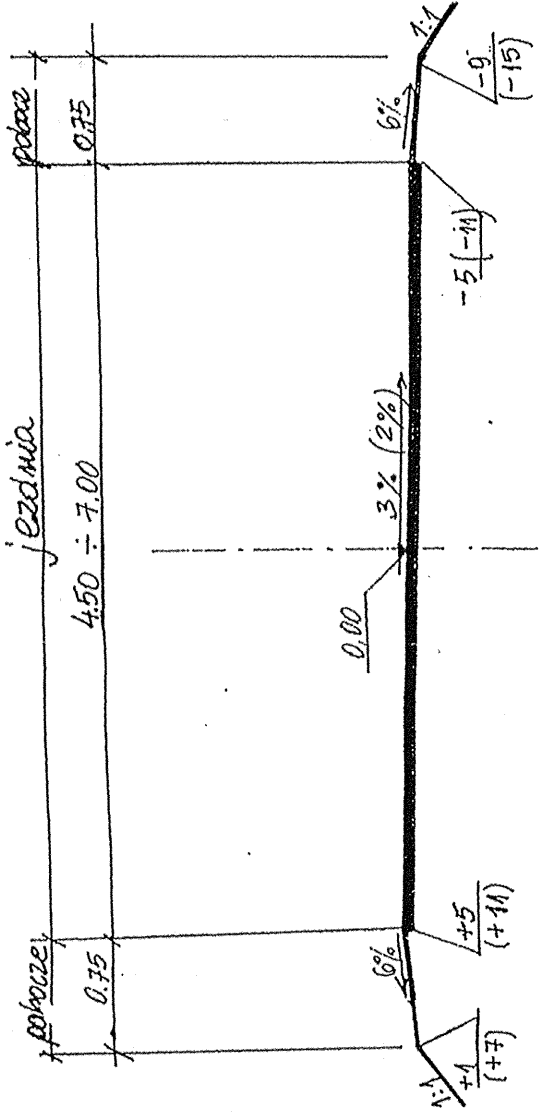

inż. BOGDAN PRZYBYCIEŃ  
upr. projektant i kier. bud. w specj.  
konstr.-inż. drog S 5 ust. 1 § 7 i § 13  
ust. 1 pkt 3 b  
97-400 Bełchatów, tel. 632-13-16  
os. Dolnośląskie 341 m. 135

INWESTOR	GMINA GRABICA	NR RYSUNKU
	P.T. PRZEBUDOWA DROGI GMINNEJ KRZEPCZÓW - OSTRÓW	3
OBIEKT	gmina GRABICA	SKALA
Adres		1 : 50
PRZEDMIOT	PRZESZKÓJE KONSTRUKCYJNE NAWIERZCHNI	Data
		Podpis
PROJEKTANT	inż. Bogdan Przybycień - uprawn. Projekt. Nr UAN - IV - 10220 - 145/81	07.2009