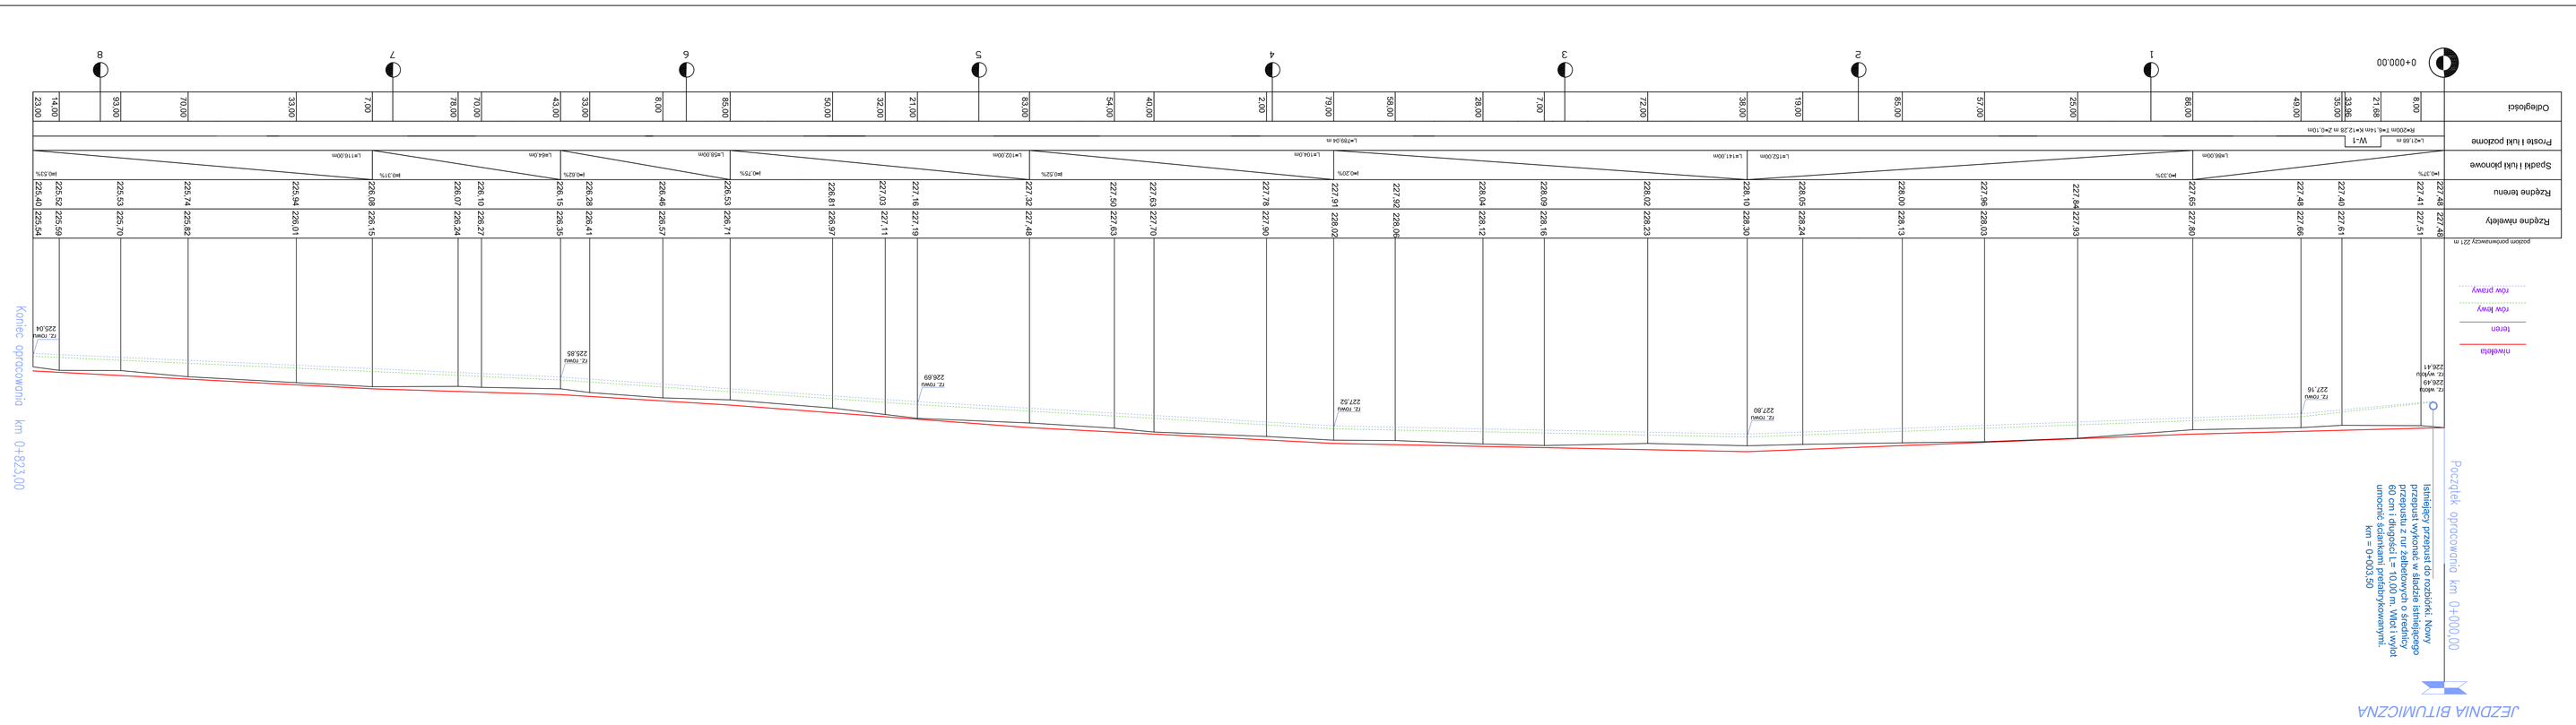

INWESTOR:	PRZEDSIĘBIORSTWO PROJEKTOWO - WYKONAWCZE AL. DROG 97-300 PIOTRKÓW TRYB. UL. BRZOZOWA 8
OPRACOWANIE:	URZĄD GMINY GRABICA PRZEBUDOWA DROGI PRZEZ WIEŚ WOLA KAMOCKA gm. GRABICA
REWIZJA NR:	PRZEKRÓJ PODŁUŻNY
NR RYS.: 2	SKALA: 1:100/1000
PROJEKTANT:	mgr inż. ALBIN CHOMICKI
	UPRAWNIENIA NR GP-IV-7/342/95/W