



- Legenda**
OZNACZENIA OBIEKTÓW BUDOWLANICH
- DROGA DO PRZEBUDOWY szer. 4,5m
 - ZIĄZD INDYWIDUALNY Z PRZEPUSTEM BET. Ø400 szer. 6,0 m
 - ZIĄZD INDYWIDUALNY szer. 6,0 m
 - POBOCZNE szer. 0,75 m
 - RÓW PRZYZIEMNY szer. 1,20 m
 - GRANICA DZIAŁKI

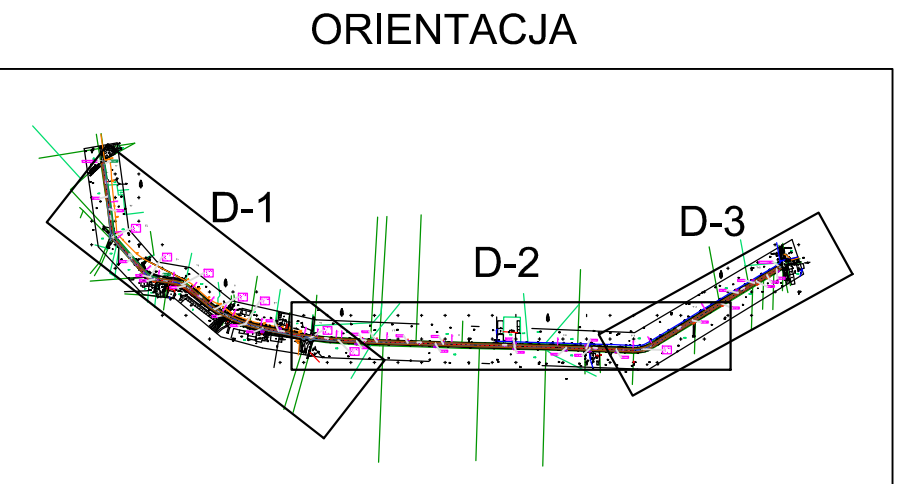

Mapa zgodna z oryginałem
przyjętym do zasobu PODGiK
w Piotrkowie Trybunalskim
pod nr.....

 Usługi Projektowe i Nadzór w Budownictwie GRZEGORZ RUDZKI 97-330 Sulejów ul. Góra Strzelecka 18					
Inwestor: Gmina Grabica 97-306 Grabica m. Grabica 66					
Adres inwestycji: Działki nr ewid. 225/1, 225/3, 226 obręb Kociołki gmina Grabica					
Projektował: mgr inż. Grzegorz Rudzki		Uprawnienia NB.N.7342/22/98		Data	Podpis
Opracował: Damian Hymiszyn					
projekt: Przebudowa drogi gminnej na odcinku Żeronie – Kociołki gm. Grabica					
rysunek: DROGA W PLANIE I od 0+000,00 do 0+649,76					
skala: 1:500		format: A3+		Typ/Arkusz	Rok
data: 11-2014		projekt:		D-1	