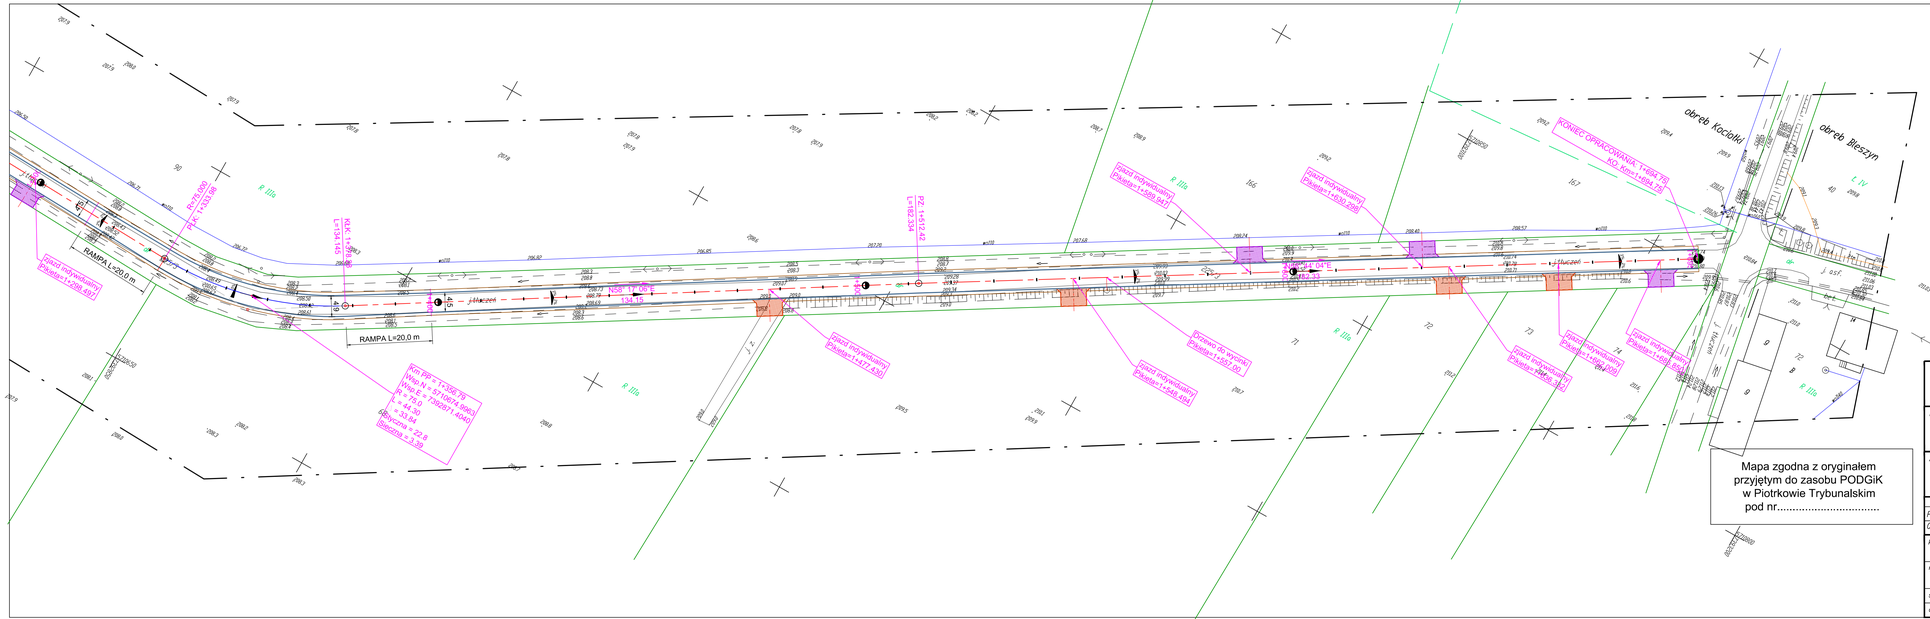
RAMPA L=20.0 m
RAMPA L=20.0 m
KCE 2+1.5
L=34.15
KCE 1+1.5
L=34.15