


PRZEKRÓJ A-A

NAWIERZCHNIA Z KŁSM 0-63mm 20cm

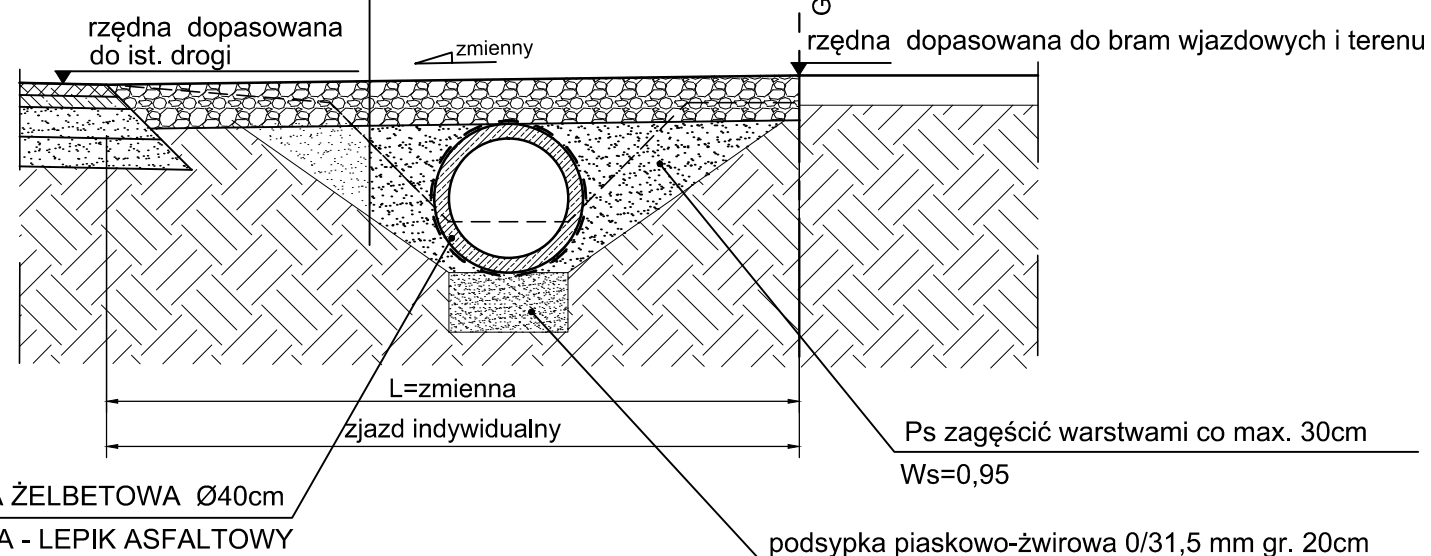

Usługi Projektowe i Nadzór w Budownictwie
GRZEGORZ RUDZKI
97-330 Sulejów ul. Góra Strzelecka 18

Inwestor:

Gmina Grabica
97-306 Grabica m. Grabica 66

Adres inwestycji:

Działki nr ewid. 225/1, 225/3, 226 obręb Kociołki
gmina Grabica

	Imię i Nazwisko	Uprawnienia	Data	Podpis
Projektował:	mgr inż. Grzegorz Rudzki	NB.IV.7342/22/98		
Opracował:	Damian Hryniszyn			

projekt: Przebudowa drogi gminnej na odcinku Żeronie – Kociołki gm. Grabica

rysunek: ZJAZD INDYWIDUALNY II

skala:	1:50	format:	A3	Typ/Arkusz	Rewizja
data:	11-2014	projekt:		D-12	