



PRZEMIANOWA A-A

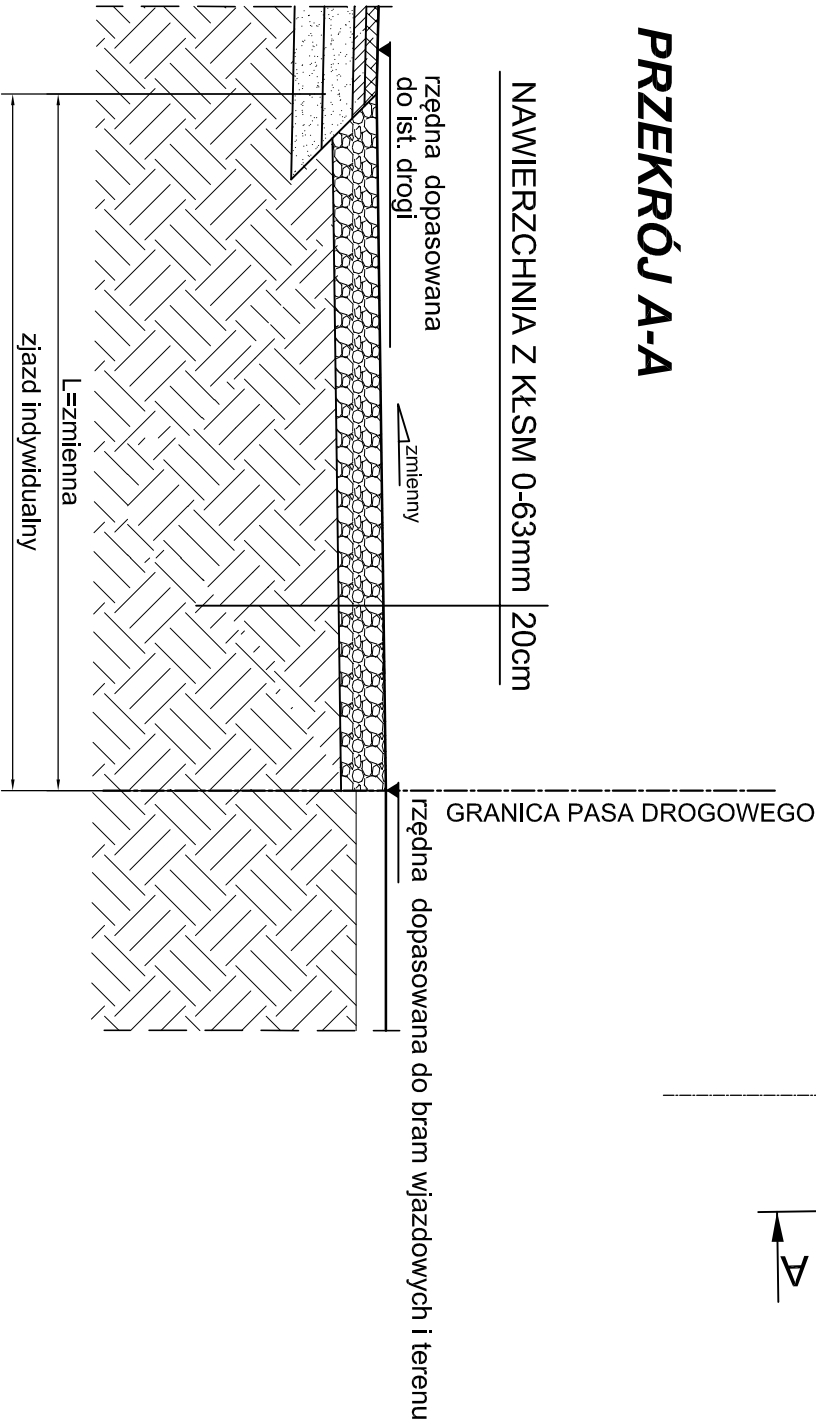

|   |                          |                  |      |            |
|---|--------------------------|------------------|------|------------|
| <div><div></div><div>Usługi Projektowe i Nadzór w Budownictwie<br/>GRZEGORZ RUDZKI<br/>97-330 Sulejów ul. Góra Strzelecka 18</div></div> |                          |                  |      |            |
| <div><div>Investor:</div><div>Gmina Grabica<br/>97–306 Grabica m. Grabica 66</div></div>  |                          |                  |      |            |
| <div><div>Adres inwestycji:</div><div>Działki nr ewid. 560 obręb Krzepczów<br/>Działki nr ewid. 54 obręb Kamocinek<br/>gmina Grabica</div></div>  |                          |                  |      |            |
|   | Imię i Nazwisko          | Uprawnienia      | Data | Podpis     |
| Projektował:  | mgr inż. Grzegorz Rudzki | NB.IV.7342/22/98 |      |            |
| Opracował:  | Damian Hymiszyn          |                  |      |            |
| <div><div>projekt:</div><div>Przebudowa drogi na odcinku Krzepczów – Kamocinek<br/>gm. Grabica</div></div>  |                          |                  |      |            |
| <div><div>rysunek:</div><div>ZJAZD INDYWIDUALNY I</div></div>   |                          |                  |      |            |
| skala:  | 1:50                     | format:          | A3+  | Typ/Arkusz |
| data:   | 11–2014                  | projekt:         |      | D–11       |
|   |                          |                  |      | Rewizja    |