WARSTWA ŚCIERALNA Z BETONU ASFALTOWEGO 3cm
WARSTWA WIĄŻĄCA(WYRÓWNAWCZA) Z BETONU ASFALTOWEGO 3cm
PODBUDOWA ZASADNICZA Z KRUSZYWA ŁAMANEGO FRAKCJI 0-31,5 mm 5cm
PODBUDOWA POMOCNICZA Z KRUSZYWA ŁAMANEGO FRAKCJI 31,5-63 mm 20cm
PODBUDOWA Z PIASKU ŚREDNIOZIARNISTEGO ZAGĘSZCZONEGO 10cm

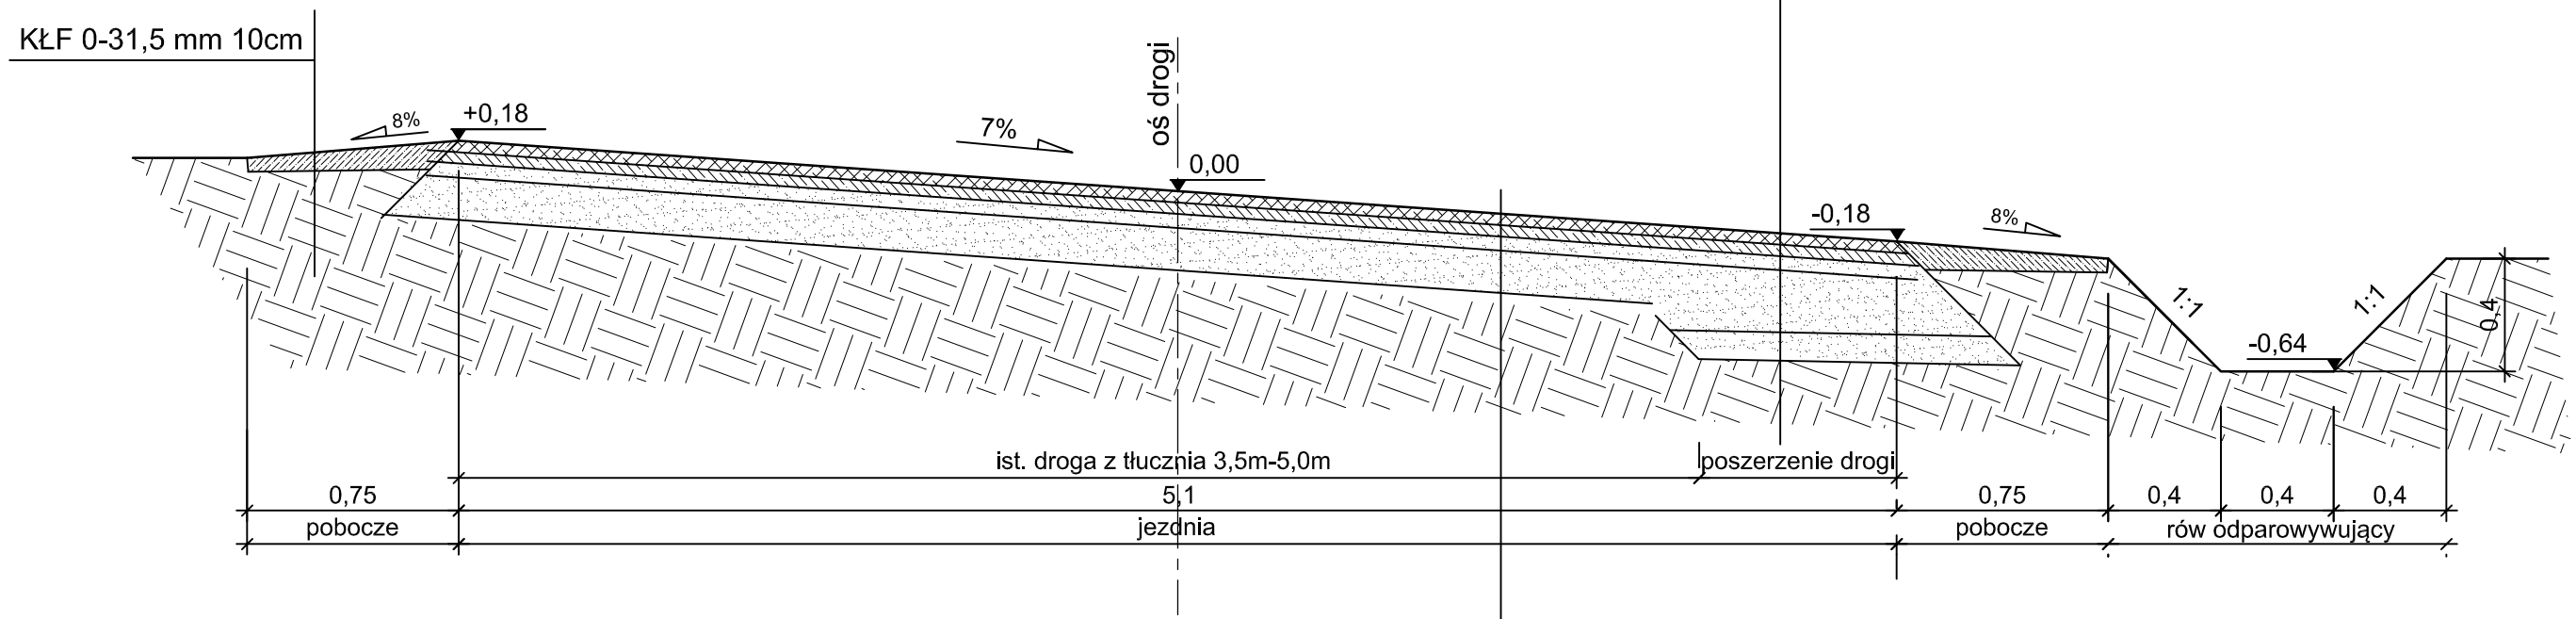

WARSTWA ŚCIERALNA Z BETONU ASFALTOWEGO 3cm
WARSTWA WIĄŻĄCA(WYRÓWNAWCZA) Z BETONU ASFALTOWEGO 3cm
PODBUDOWA ZASADNICZA Z KRUSZYWA ŁAMANEGO FRAKCJI 0-31,5 mm 5cm
PODBUDOWA POMOCNICZA Z KRUSZYWA ŁAMANEGO FRAKCJI 31,5-63 mm 15cm

Usługi Projektowe i Nadzór w Budownictwie
GRZEGORZ RUDZKI
97-330 Sulejów ul. Góra Strzelecka 18

Inwestor:
Gmina Grabica
97–306 Grabica m. Grabica 66

Adres inwestycji:
Działki nr ewid. 560 obręb Krzepczów
Działki nr ewid. 54 obręb Kamocinek
gmina Grabica

	Imię i Nazwisko	Uprawnienia	Data	Podpis
Projektował:	mgr inż. Grzegorz Rudzki	NB.IV.7342/22/98		
Opracował:	Damian Hryniszyn			

projekt: *Przebudowa drogi na odcinku Krzepczów – Kamocinek gm. Grabica*

rysunek: *PRZEKRÓJ NORMALNY III*

skala:	format:	Typ/Arkusz	Rewizja
1:25	A3+	D–9	
data: 11–2014	projekt:		