



WARSTWA ŚCIERALNA Z BETONU ASFALTOWEGO 3cm
WARSTWA WIAŻĄCA(WYRÓWNAWCZA) Z BETONU ASFALTOWEGO 3cm
PODBUDOWA ZASADNICZA Z KRUSZYWA ŁAMANEGO FRAKCJI 0-31,5 mm 5cm
PODBUDOWA POMOCNICZA Z KRUSZYWA ŁAMANEGO FRAKCJI 31,5-63 mm 20cm
PODBUDOWA Z PIASKU ŚREDNIOZIARNISTEGO ZAGĘSZCZONEGO 10cm

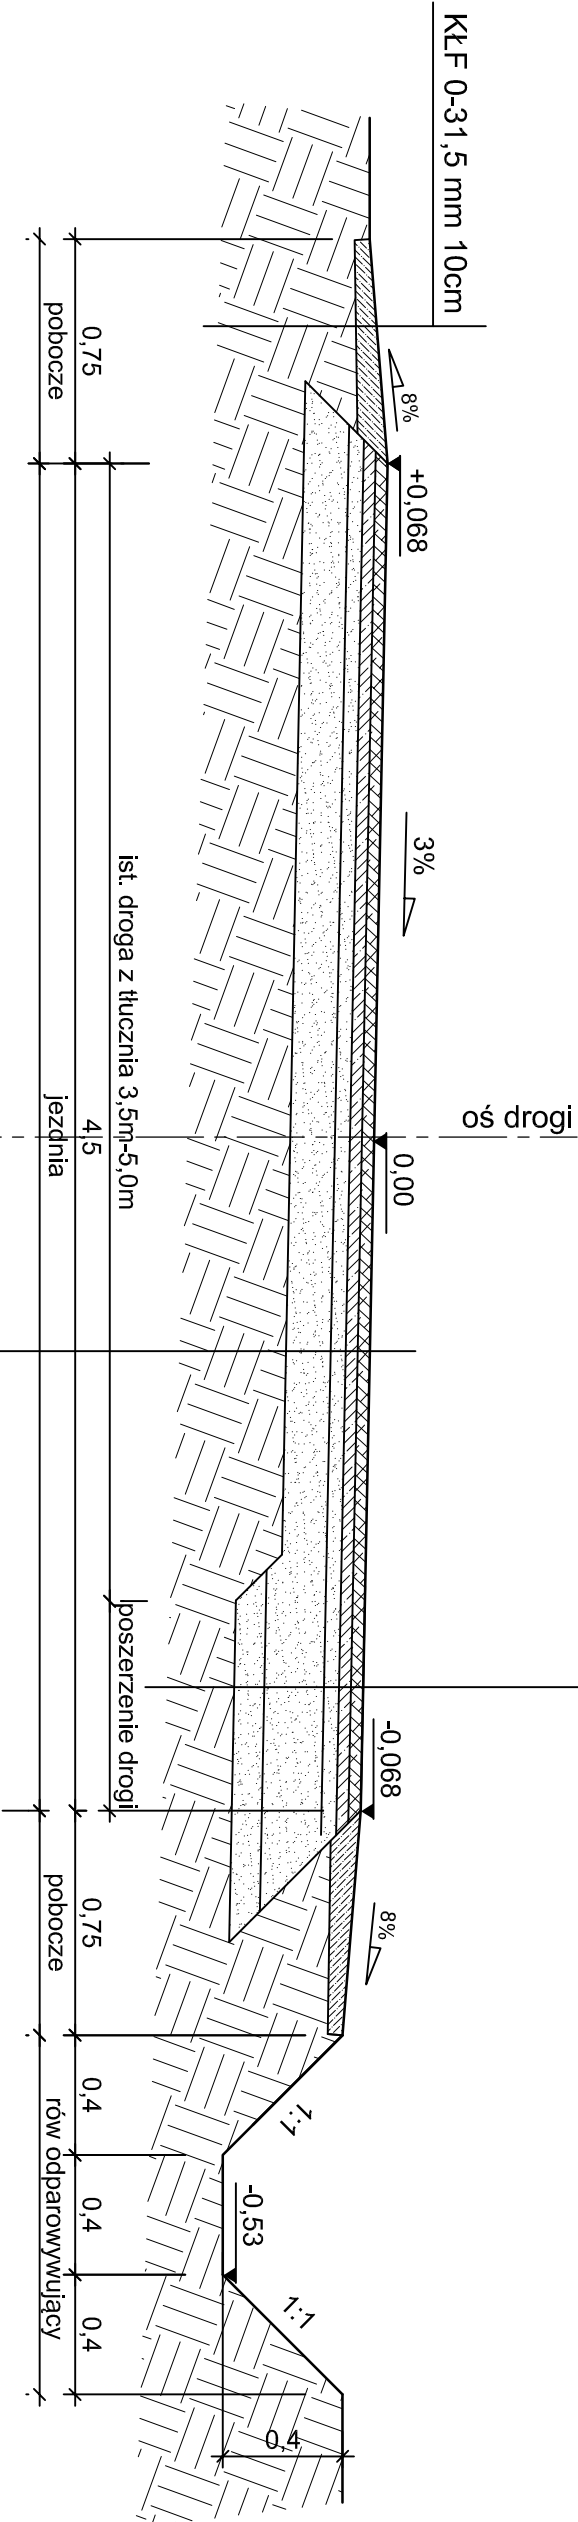

WARSTWA ŚCIERALNA Z BETONU ASFALTOWEGO 3cm
WARSTWA WIAŻĄCA(WYRÓWNAWCZA) Z BETONU ASFALTOWEGO 3cm
PODBUDOWA ZASADNICZA Z KRUSZYWA ŁAMANEGO FRAKCJI 0-31,5 mm 5cm
PODBUDOWA POMOCNICZA Z KRUSZYWA ŁAMANEGO FRAKCJI 31,5-63 mm 15cm

<div><div></div><div>Usługi Projektowe i Nadzór w Budownictwie GRZEGORZ RUDZKI 97-330 Sulejów ul. Góra Strzelecka 18</div></div>			
<b>Inwestor:</b> Gmina Grabica 97–306 Grabica m. Grabica 66			
<b>Adres inwestycji:</b> Działki nr ewid. 560 obręb Krzeczów Działki nr ewid. 54 obręb Kamocinek gmina Grabica			
	Imię i Nazwisko	Uprawnienia	Data
<b>Projektował:</b>	mgr inż. Grzegorz Rudzki	NB.IV.7342/22/98	
<b>Opracował:</b>	Damian Hymiszyn		
<b>projekt:</b> Przebudowa drogi na odcinku Krzeczów – Kamocinek gm. Grabica			
<b>rysunek:</b> PRZESZKÓŁ NORMALNY IV			
<b>skala:</b>	1:25	<b>format:</b>	A3+
<b>data:</b>	11–2014	<b>projekt:</b>	
			<b>Typ/Arkusz</b> D–10
			<b>Rewizja</b>