


## *PRZEKRÓJ A-A*

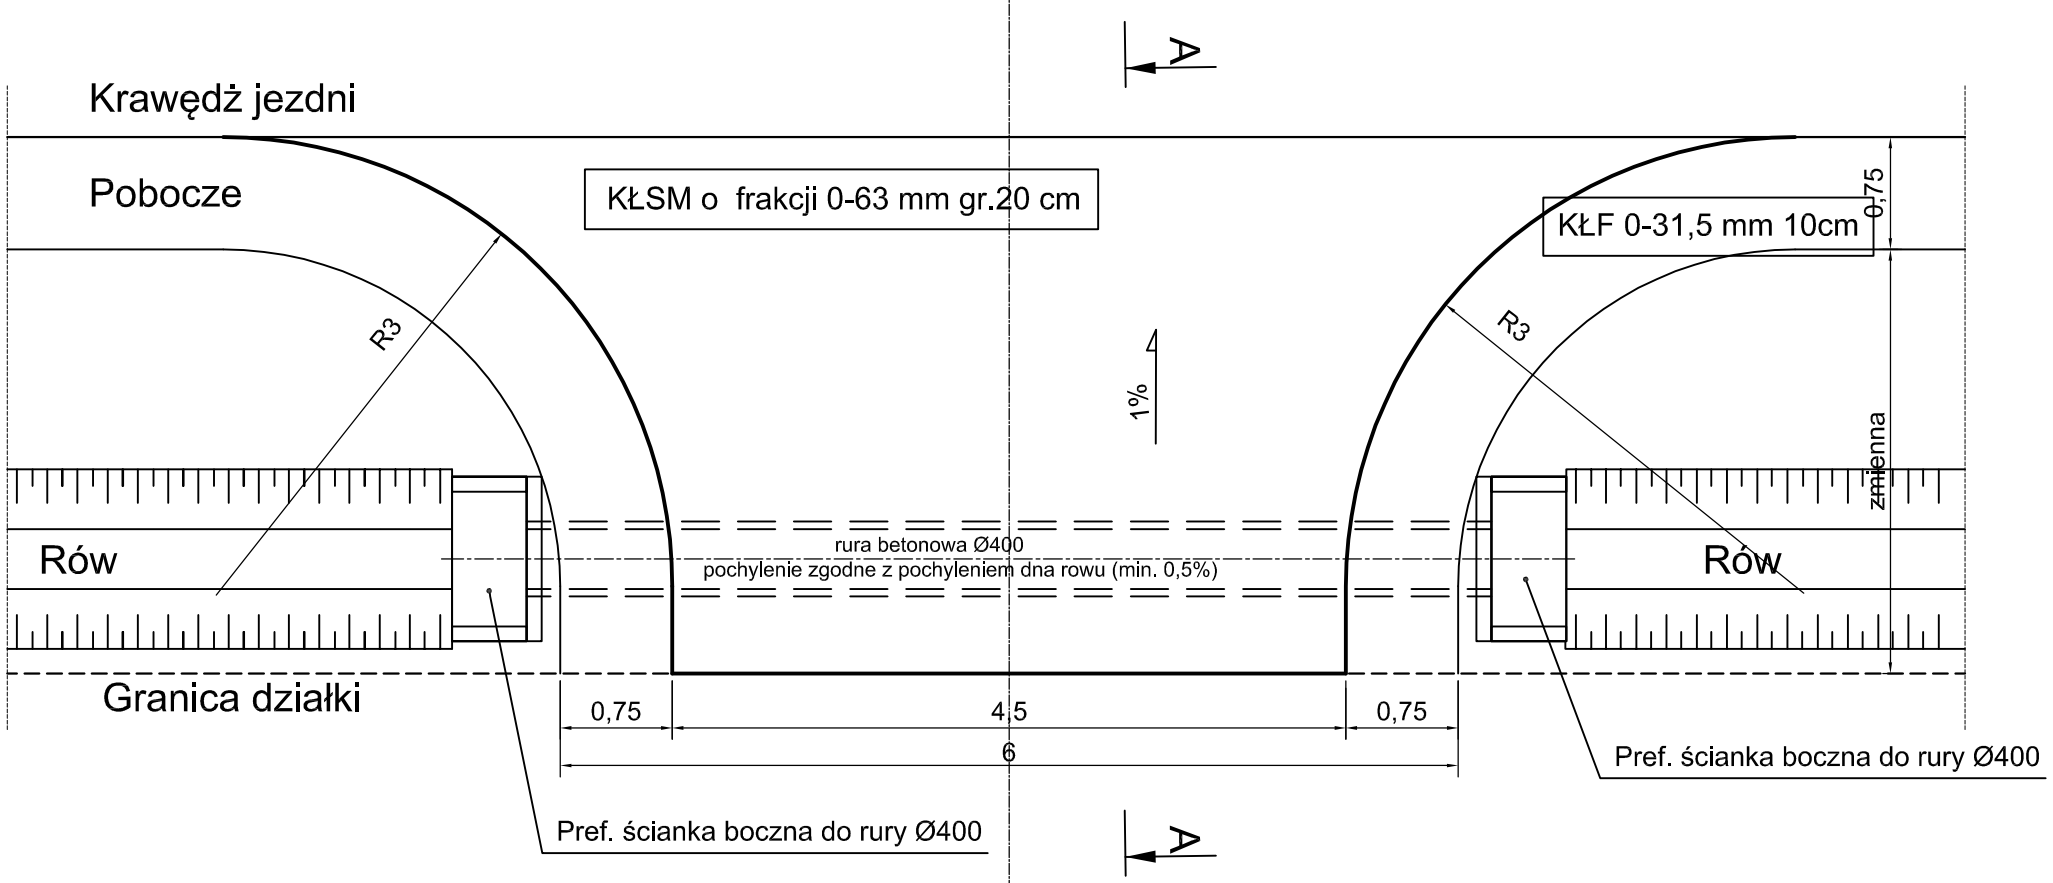



Usługi Projektowe i Nadzór w Budownictwie
GRZEGORZ RUDZKI
97-330 Sulejów ul. Góra Strzelecka 18


*Inwestor:*
Gmina Grabica
97–306 Grabica m. Grabica 66

*Adres inwestycji:*
*Działki nr ewid. 560 obręb Krzepczów*
*Działki nr ewid. 54 obręb Kamocinek*
*gmina Grabica*

| | Imię i Nazwisko | Uprawnienia | Data | Podpis |
|---|---|---|---|---|
| Projektował: | mgr inż. Grzegorz Rudzki | NB.IV.7342/22/98 | | |
| Opracował: | Damian Hryniszyn | | | |

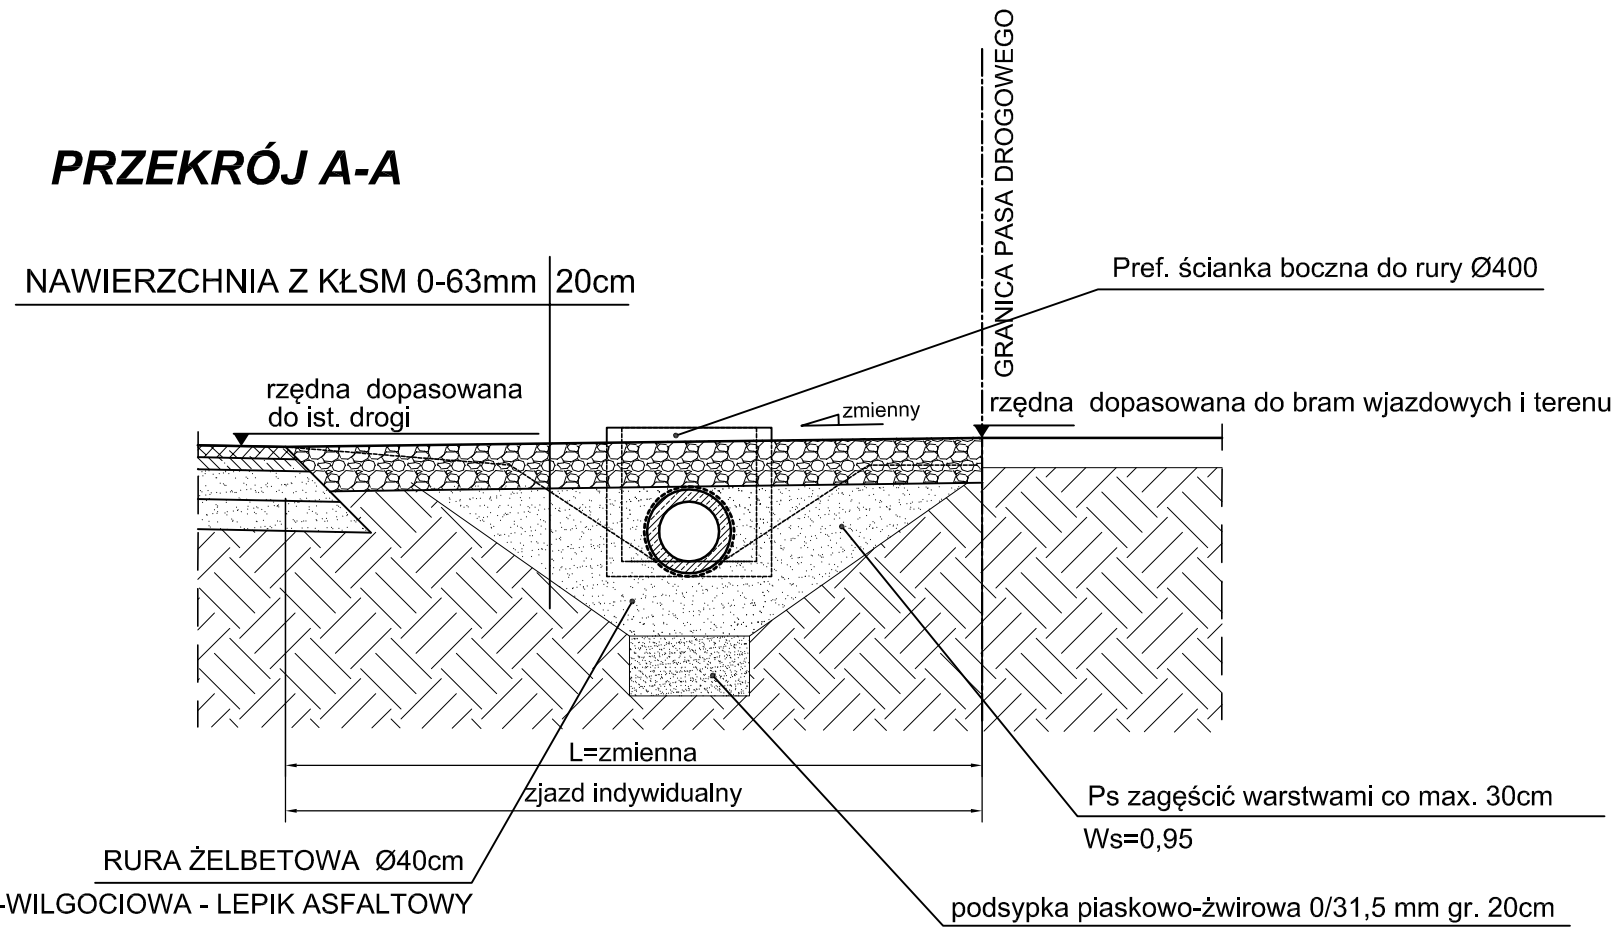*projekt:* Przebudowa drogi na odcinku Krzepczów – Kamocinek gm. Grabica

*rysunek:* ZJAZD INDYWIDUALNY II

| skala: | 1:50 | format: | A3+ | Typ/Arkusz | Rewizja |
|---|---|---|---|---|---|
| data: | 11–2014 | projekt: | | D–12 | |