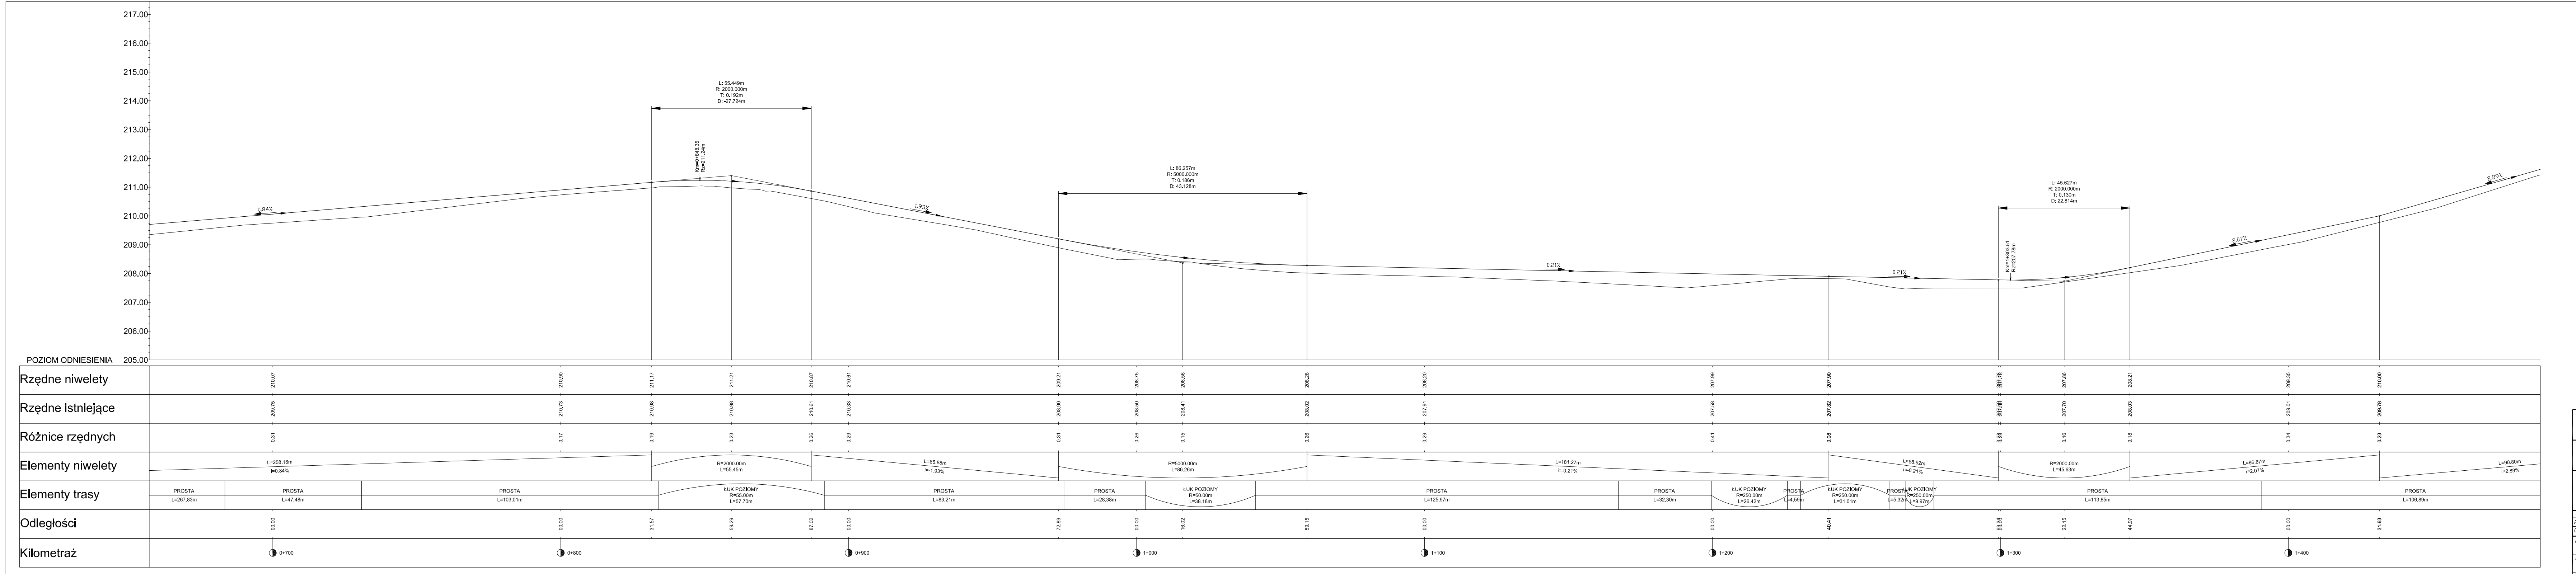
217,00
216,00
215,00
214,00
213,00
212,00
211,00
210,00
209,00
208,00
207,00
206,00
POZIOM ODNIESIENIA 205,00
0.84%
L: 55.449m
R: 2000.000m
T: 0.192m
D: -27.724m
Km=0+848.35
Rz=211.24m
1.93%
L: 86.257m
R: 5000.000m
T: 0.186m
D: 43.128m
0.21%
0.21%
L: 45.627m
R: 2000.000m
T: 0.130m
D: 22.814m
Km=1+303.51
Rz=207.78m
2.07%
2.89%
Rzędne niwelety
210.07
210.90
211.17
211.21
210.87
210.61
209.21
208.75
208.56
208.28
208.20
207.99
207.90
207.78
207.86
208.21
209.35
210.00
Rzędne istniejące
209.75
210.73
210.98
210.98
210.61
210.33
208.90
208.50
208.41
208.02
207.91
207.58
207.82
207.50
207.70
208.03
209.01
209.78
Różnice rzędnych
0.31
0.17
0.19
0.23
0.26
0.29
0.31
0.26
0.15
0.26
0.29
0.41
0.08
0.28
0.16
0.18
0.34
0.23
Elementy niwelety
L=258.16m
i=0.84%
R=2000.00m
L=55.45m
L=85.88m
i=-1.93%
R=5000.00m
L=86.26m
L=181.27m
i=-0.21%
L=58.92m
i=-0.21%
R=2000.00m
L=45.63m
L=86.67m
i=2.07%
L=90.80m
i=2.89%
Elementy trasy
PROSTA
L=267.83m
PROSTA
L=47.48m
PROSTA
L=103.01m
ŁUK POZIOMY
R=55.00m
L=57.70m
PROSTA
L=83.21m
PROSTA
L=28.38m
ŁUK POZIOMY
R=50.00m
L=38.18m
PROSTA
L=125.97m
PROSTA
L=32.30m
ŁUK POZIOMY
R=250.00m
L=26.42m
PROSTA
L=4.59m
ŁUK POZIOMY
R=250.00m
L=31.01m
PROSTA
L=5.32m
ŁUK POZIOMY
R=250.00m
L=9.97m
PROSTA
L=113.85m
PROSTA
L=106.89m
Odległości
00.00
00.00
31.57
59.29
87.02
00.00
72.89
00.00
16.02
59.15
00.00
00.00
40.41
00.00
22.15
44.97
00.00
31.63
Kilometraż
0+700
0+800
0+900
1+000
1+100
1+200
1+300
1+400

Usługi Projektowe i Nadzór w Budownictwie
GRZEGORZ RUDZKI
97-330 Sulejów ul. Góra Strzelecka 18

Inwestor:
Gmina Grabica
97-306 Grabica m. Grabica 66

Adres inwestycji:
Działki nr ewid. 560 obręb Krzepczów
Działki nr ewid. 54 obręb Kamocinek
gmina Grabica

	Imię i Nazwisko	Uprawnienia	Data	Podpis
Projektował:	mgr inż. Grzegorz Rudzki	NB.IV.7342/22/98		
Opracował:	Damian Hryniszyn			

projekt: Przebudowa drogi na odcinku Krzepczów – Kamocinek
gm. Grabica

rysunek: PROFIL PODŁUŻNY II
od 0+760,00 do 1+400,00

skala: 1:50/1:500
format: A2+
Typ/Arkusz D–5
Rewizja
data: 11–2014
projekt: