



WARSTWA ŚCIERALNA Z BETONU ASFALTOWEGO 3cm
WARSTWA WIAŻĄCA(WYRÓWNAWCZA) Z BETONU ASFALTOWEGO 3cm
PODBUDOWA ZASADNICZA Z KRUSZYWA ŁAMANEGO FRAKCJI 0-31,5 mm 5cm
PODBUDOWA POMOCNICZA Z KRUSZYWA ŁAMANEGO FRAKCJI 31,5-63 mm 20cm
PODBUDOWA Z PIASKU ŚREDNIOZIARNISTEGO ZAGĘSZCZONEGO 10cm

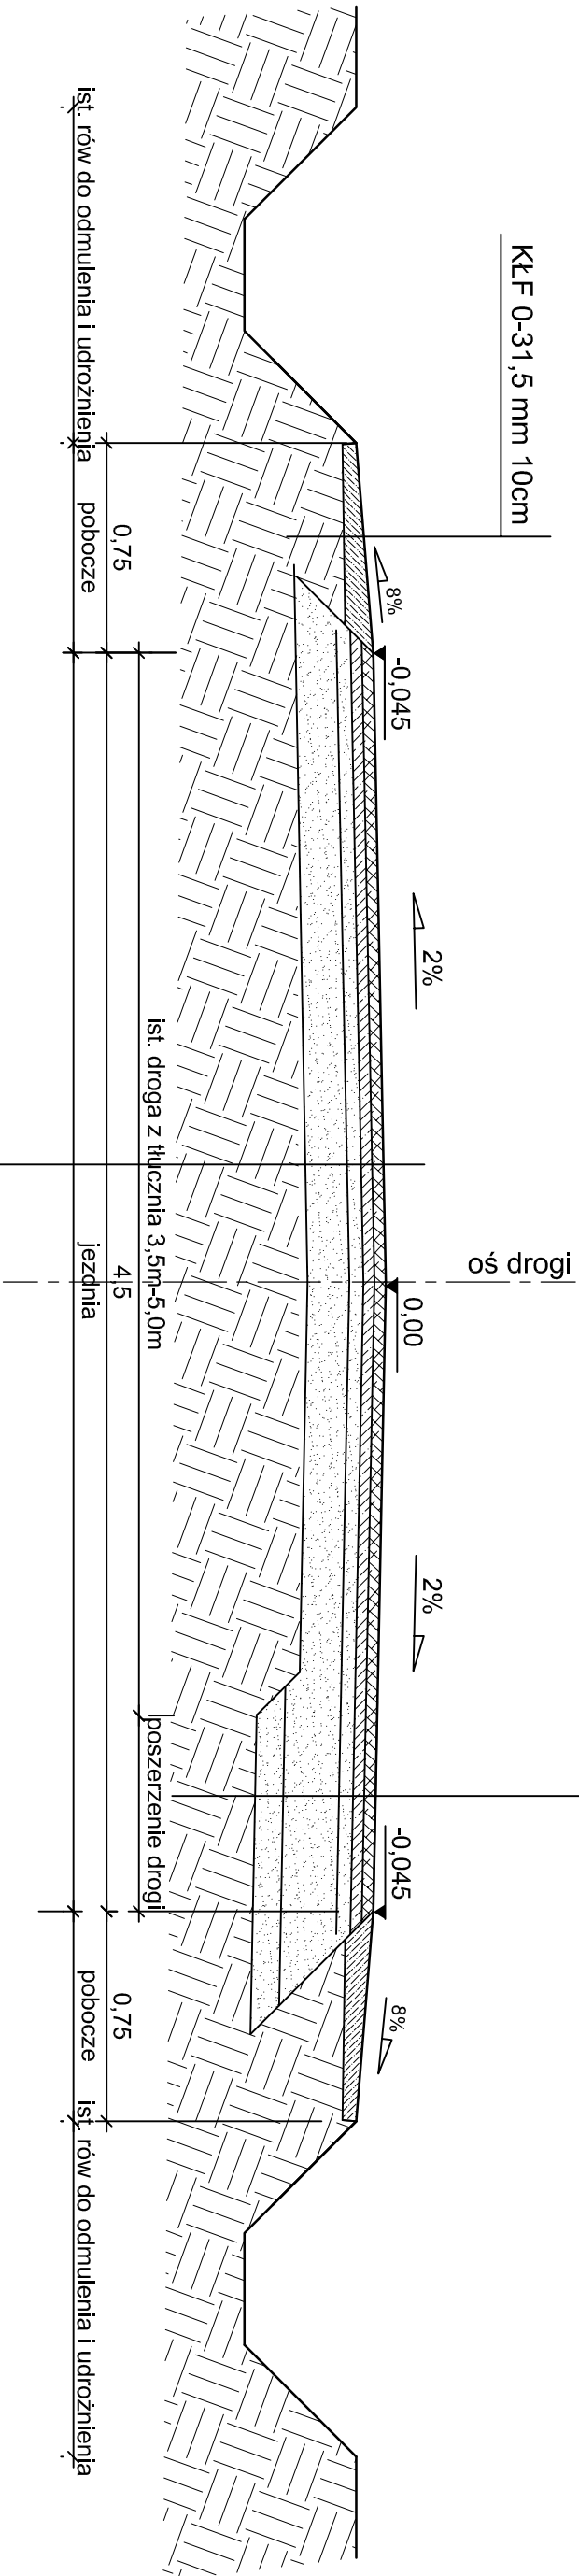

WARSTWA ŚCIERALNA Z BETONU ASFALTOWEGO 3cm
WARSTWA WIAŻĄCA(WYRÓWNAWCZA) Z BETONU ASFALTOWEGO 3cm
PODBUDOWA ZASADNICZA Z KRUSZYWA ŁAMANEGO FRAKCJI 0-31,5 mm 5cm
PODBUDOWA POMOCNICZA Z KRUSZYWA ŁAMANEGO FRAKCJI 31,5-63 mm 15cm

<div><div></div><div>Usługi Projektowe i Nadzór w Budownictwie GRZEGORZ RUDZKI 97-330 Sulejów ul. Góra Strzelecka 18</div></div>			
Inwestor: Gmina Grabica 97–306 Grabica m. Grabica 66			
Adres inwestycji: Działki nr ewid. 560 obręb Krzepczów Działki nr ewid. 54 obręb Kamocinek gmina Grabica			
	Imię i Nazwisko	Uprawnienia	Data
Projektował:	mgr inż. Grzegorz Rudzki	NB.IV.7342/22/98	
Opracował:	Damian Hymiszyn		
projekt:	Przebudowa drogi na odcinku Krzepczów – Kamocinek gm. Grabica		
rysunek:	PRZESZKÓŁY NORMALNY I		
skala:	1:25	format:	A3+
data:	11–2014	projekt:	
		Typ/Arkusz	Revizja
		D–7	