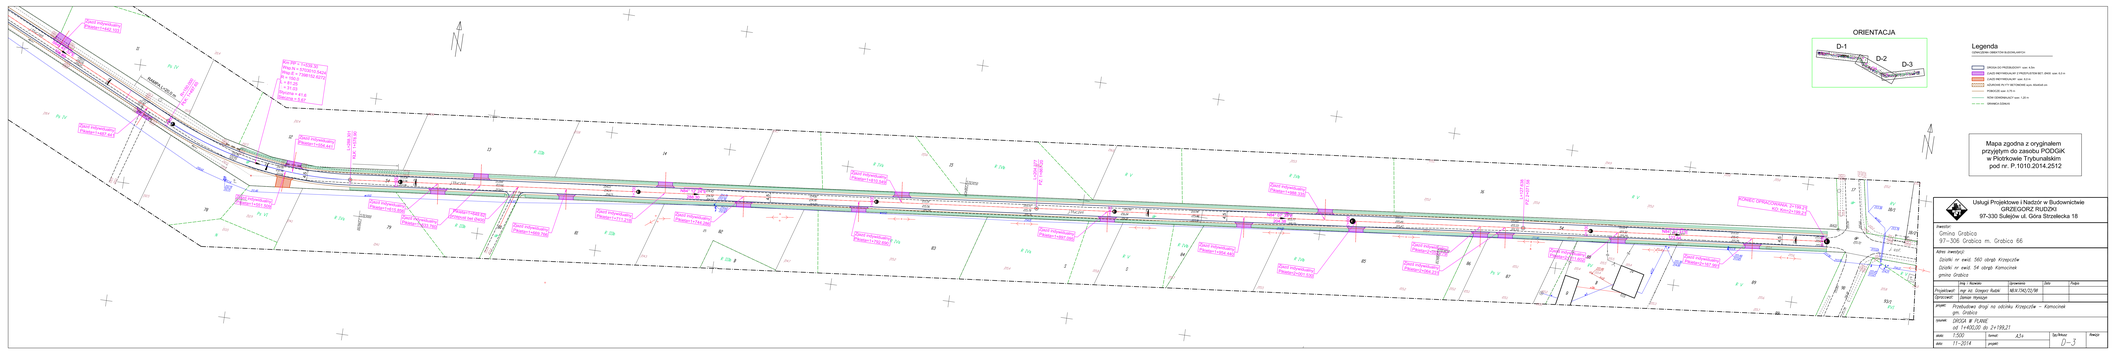
ORIENTACJA
D-1
D-2
D-3
Legenda
Mapa zgodna z oryginałem przyjętym do zasobu PODGiK w Piotrkowie Trybunalskim pod nr. P.1010.2014.2512
Usługi Projektowe i Nadzór w Budownictwie
GRZEGORZ RUDZIK
97-330 Sulejów ul. Góra Strzelecka 18
Inwestor:
Gmina Grabica
97 - 306 Grabica m. Grabica 66
Tytuł inwestycji:
Działki nr ewid. 560 obręb Krzepiczów
Działki nr ewid. 54 obręb Komorniki
gmina Grabica
Projektował:
mgr inż. Grzegorz Rudzik
MAŁ.ON/2/08
Sprawdził:
Uprawnienia wyższe
Projekt:
Przebudowa drogi na odcinku Krzepiczów - Komorniki gm. Grabica
Temat:
DROGA W KLASIE
od 1+400,00 do 2+189,21
Skala:
1:500
Format:
A3+
Arkusz:
1
Data:
11-2014
Projekt:
D - 3