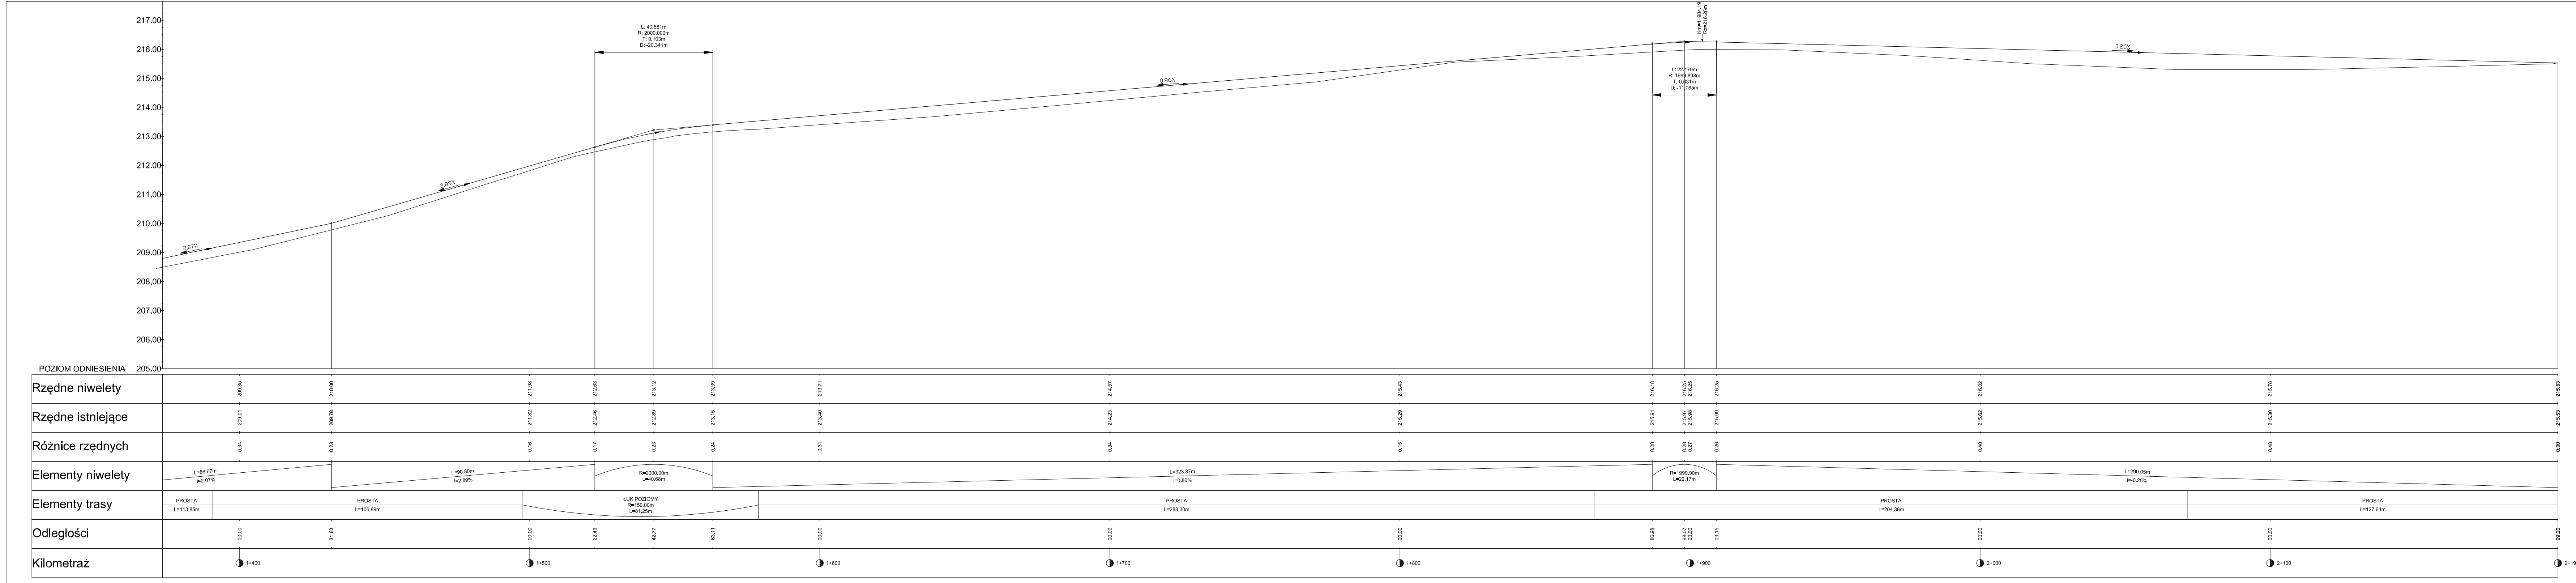

217.00
216.00
215.00
214.00
213.00
212.00
211.00
210.00
209.00
208.00
207.00
206.00
POZIOM ODNIESIENIA 205.00
2.07%
2.89%
L: 40.681m
R: 2000.000m
T: 0.103m
D: -20.341m
0.86%
Km=1+904.19
Rz=216.26m
L: 22.170m
R: 1999.898m
T: 0.031m
D: -11.085m
0.25%
Rzędne niwelety
209.35
210.00
211.98
212.63
213.12
213.39
213.71
214.57
215.43
216.18
216.25
216.25
216.25
216.02
215.78
215.53
Rzędne istniejące
209.01
209.78
211.82
212.46
212.89
213.15
213.40
214.23
215.29
215.91
215.97
215.98
215.99
215.62
215.30
215.53
Różnice rzędnych
0.34
0.23
0.16
0.17
0.23
0.24
0.31
0.34
0.15
0.28
0.28
0.27
0.26
0.40
0.48
0.00
Elementy niwelety
L=86.67m
i=2.07%
L=90.80m
i=2.89%
R=2000.00m
L=40.68m
L=323.87m
i=0.86%
R=1999.90m
L=22.17m
L=290.05m
i=-0.25%
Elementy trasy
PROSTA
L=113.85m
PROSTA
L=106.89m
ŁUK POZIOMY
R=150.00m
L=81.25m
PROSTA
L=288.30m
PROSTA
L=204.38m
PROSTA
L=127.64m
Odległości
00.00
31.63
00.00
22.43
42.77
63.11
00.00
00.00
00.00
86.98
98.07
00.00
09.15
00.00
00.00
99.20
Kilometraż
1+400
1+500
1+600
1+700
1+800
1+900
2+000
2+100
2+199

Usługi Projektowe i Nadzór w Budownictwie
GRZEGORZ RUDZKI
97-330 Sulejów ul. Góra Strzelecka 18

Inwestor:
Gmina Grabica
97–306 Grabica m. Grabica 66

Adres inwestycji:
Działki nr ewid. 560 obręb Krzepczów
Działki nr ewid. 54 obręb Kamocinek
gmina Grabica

	Imię i Nazwisko	Uprawnienia	Data	Podpis
Projektował:	mgr inż. Grzegorz Rudzki	NB.IV.7342/22/98		
Opracował:	Damian Hryniszyn			

projekt: *Przebudowa drogi na odcinku Krzepczów – Kamocinek gm. Grabica*

rysunek: *PROFIL PODŁUŻNY III*
od 1+400,00 do 2+199,21

skala:	1:50/1:500	format:	A2+	Typ/Arkusz D–6	Rewizja
data:	11–2014	projekt:			