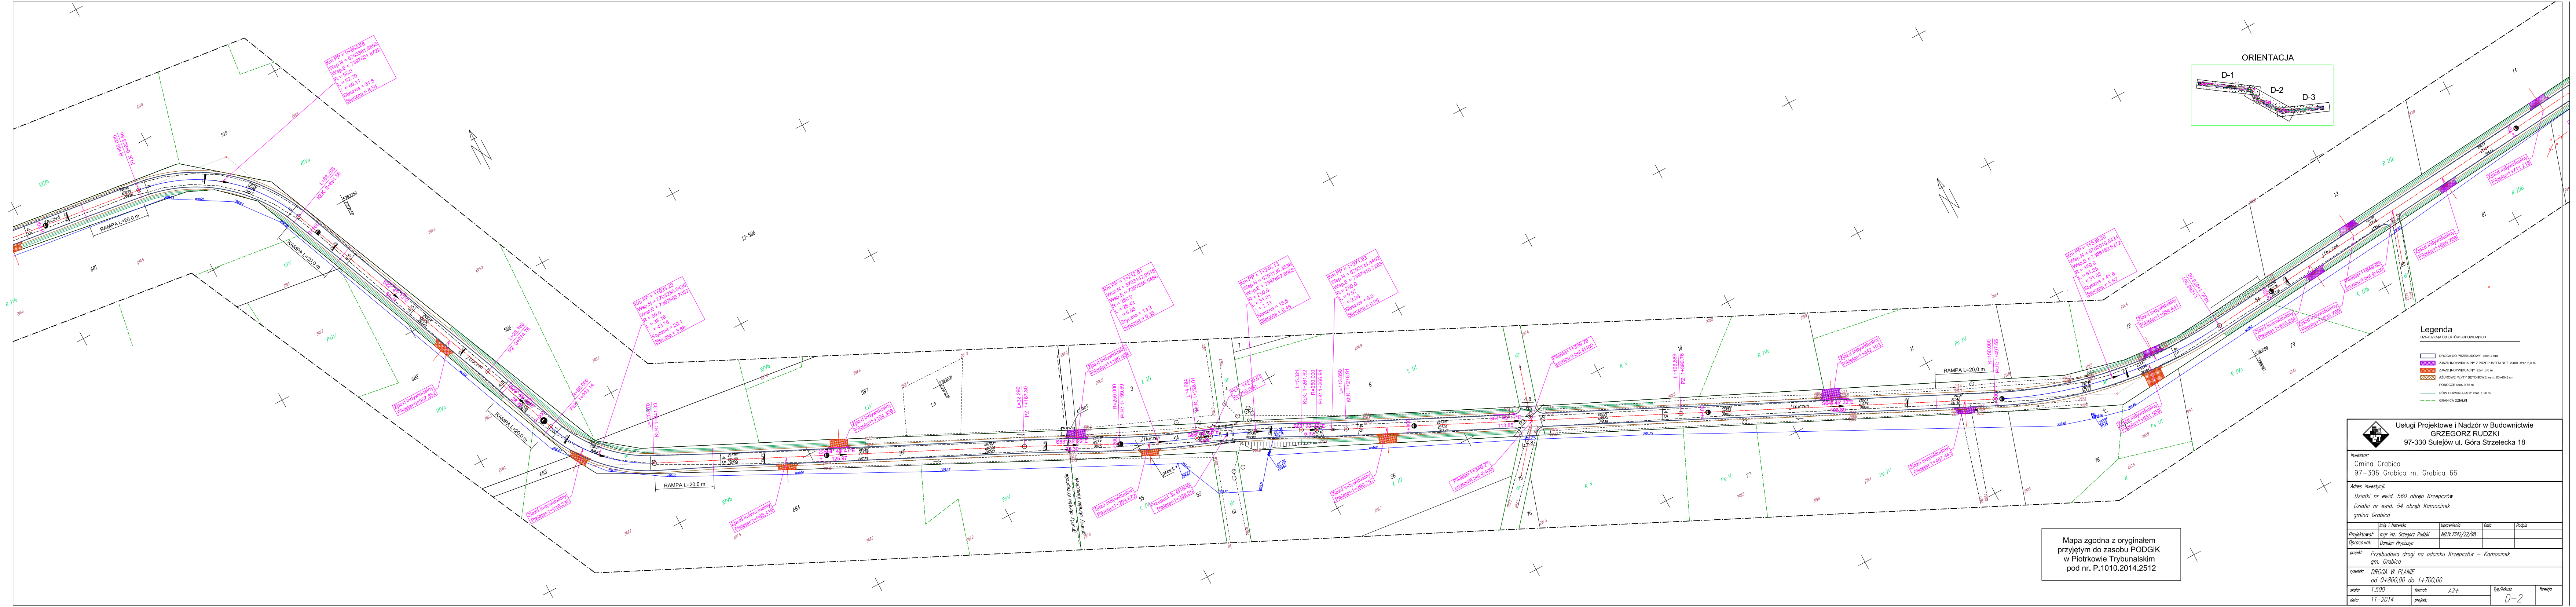

Mapa zgodna z oryginałem
przyjętym do zasobu PODGiK
w Piotrkowie Trybunalskim
pod nr. P.1010.2014.2512

Legenda

OZNACZENIA OBIEKTÓW BUDOWLANYCH

- ▭ DROGA DO PRZEBUDOWY szer. 4,5m
- 🟪 ZJAZD INDYWIDUALNY Z PRZEPUSTEM BET. Ø400 szer. 6,0 m
- 🟧 ZJAZD INDYWIDUALNY szer. 6,0 m
- ▨ AŻUROWE PŁYTY BETONOWE wym. 60x40x8 cm
- — POBOCZE szer. 0,75 m
- — RÓW ODWDNIAJĄCY szer. 1,20 m
- – – GRANICA DZIAŁKI

Usługi Projektowe i Nadzór w Budownictwie
GRZEGORZ RUDZKI
97-330 Sulejów ul. Góra Strzelecka 18

Inwestor:
Gmina Grabica
97–306 Grabica m. Grabica 66

Adres inwestycji:
Działki nr ewid. 560 obręb Krzepczów
Działki nr ewid. 54 obręb Kamocinek
gmina Grabica

	Imię i Nazwisko	Uprawnienia	Data	Podpis
Projektował:	mgr inż. Grzegorz Rudzki	NB.IV.7342/22/98		
Opracował:	Damian Hryniszyn			

projekt: Przebudowa drogi na odcinku Krzepczów – Kamocinek
gm. Grabica

rysunek: DROGA W PLANIE
od 0+800,00 do 1+700,00

skala:	1:500	format:	A2+	Typ/Arkusz	Rewizja
data:	11–2014	projekt:		D–2	