



ozn.1

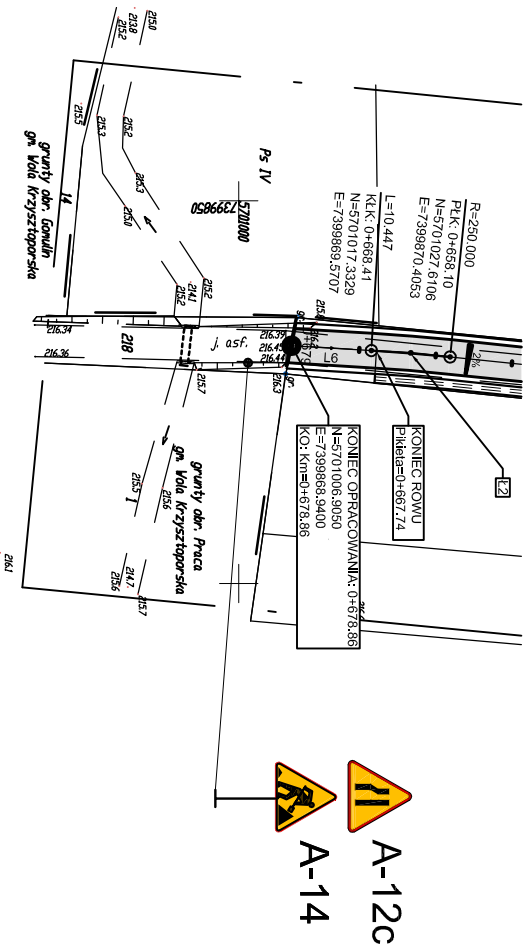


ozn.2



ozn.1

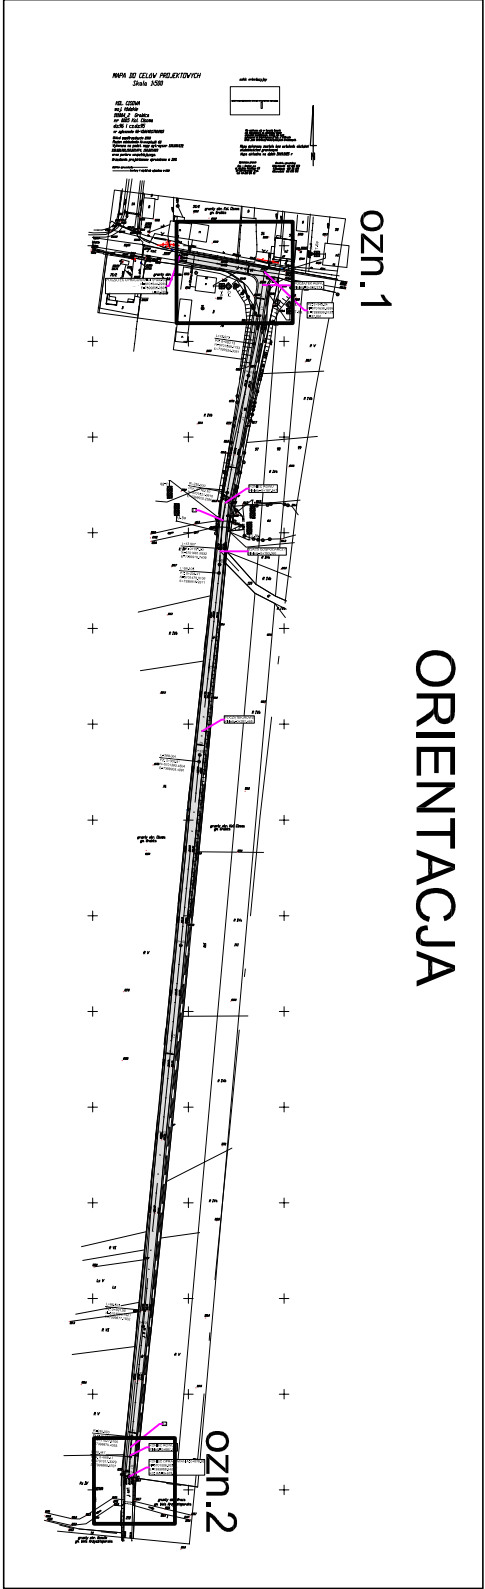

ORIENTACJA

<div><div></div><div>Usługi Projektowe i Nadzór w Budownictwie GRZEGORZ RUDZKI 97-330 Sulejów ul. Góra Strzelecka 18</div></div>				
Inwestor: Gmina Grabica 97–306 Grabica m. Grabica 66				
Adres inwestycji: Działki nr ewid. 95, 96 obręb Cisowa Gmina Grabica				
	Imię i Nazwisko	Upewnienia	Data	Podpis
Projektował:	mgr inż. Grzegorz Rudzki	MB.N.7342/22/98		
Opracował:	Damian Hymiszyn			
projekt: Przebudowa drogi gminnej na odcinku Cisowa – Praca gm. Grabica				
rysunek: Tymczasowa organizacja ruchu na czas prowadzenia robót detal oznakowania w planie				
skala:	1:100	format:	A3	Typ/Arkusze
data:	04–2015	projekt:		D.ORG–2
				Revizja