
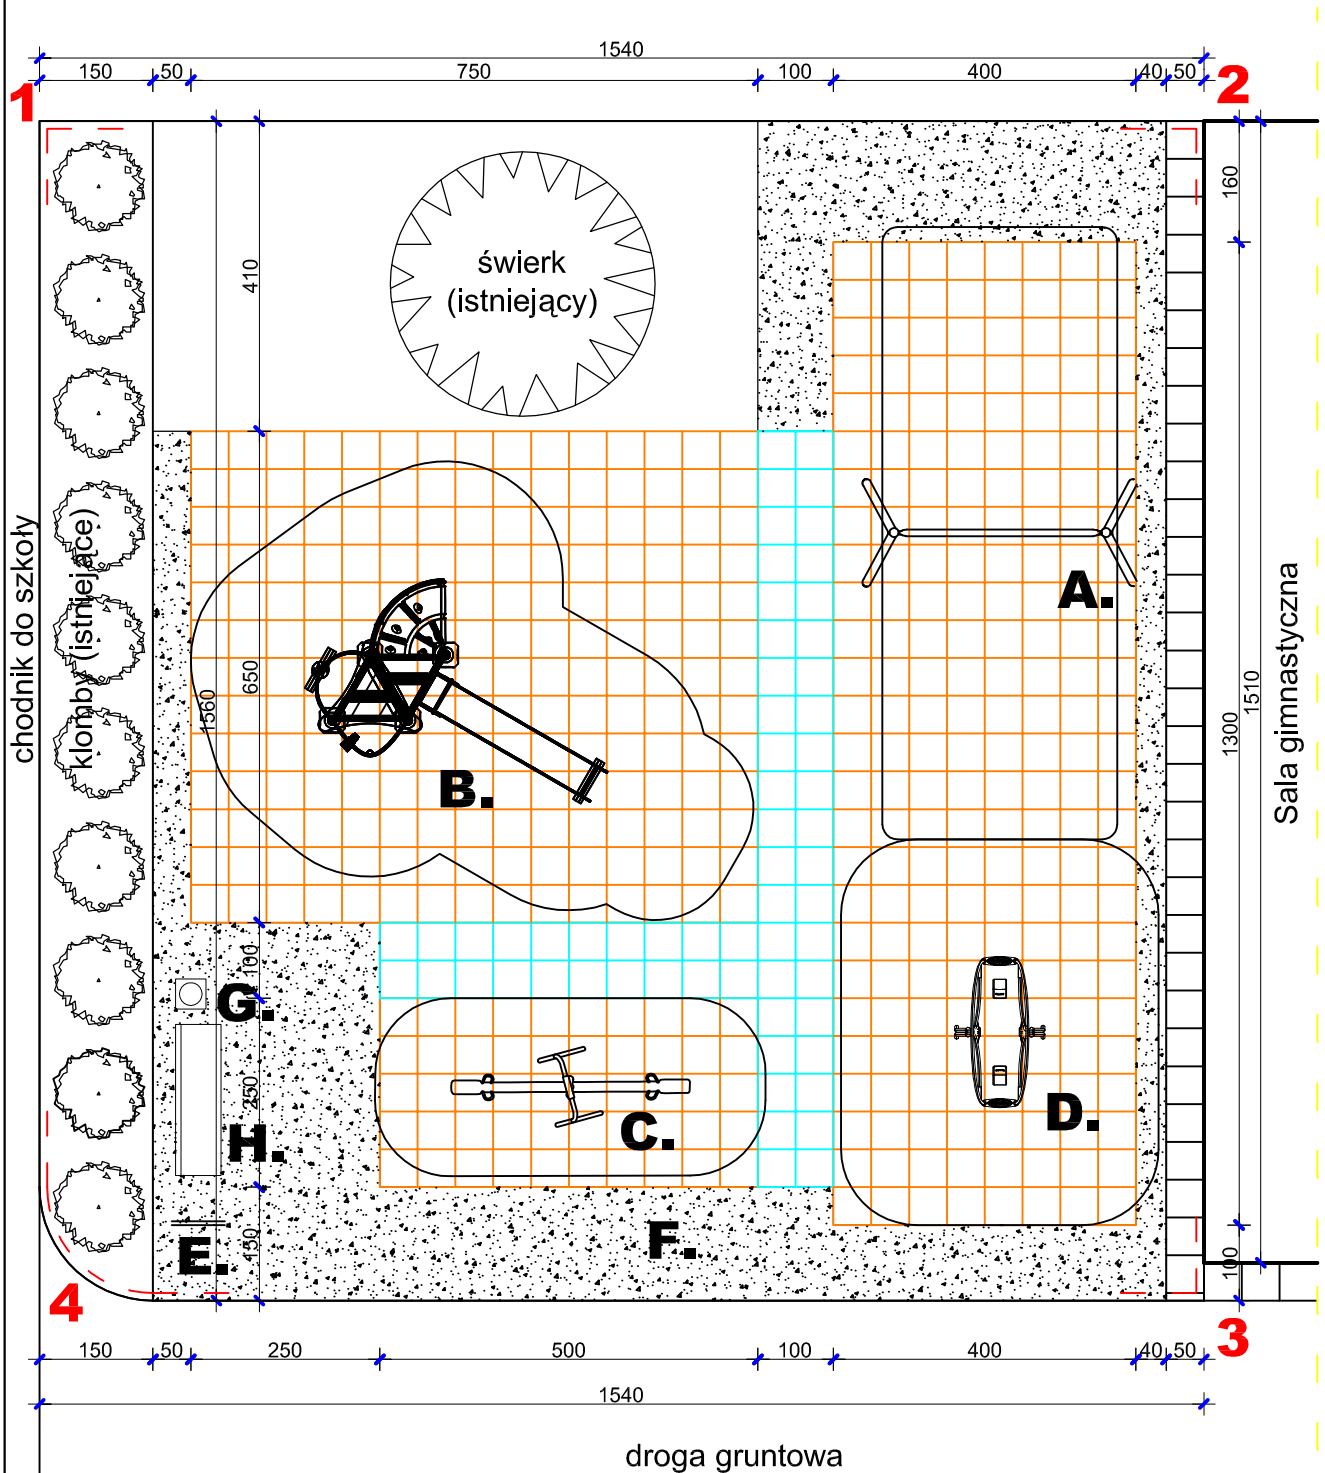


Szydłów

Plac Zabaw - RADOSNA SZKOŁA - skala 1:100

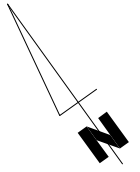

12341 - teren projektowanego placu zabaw