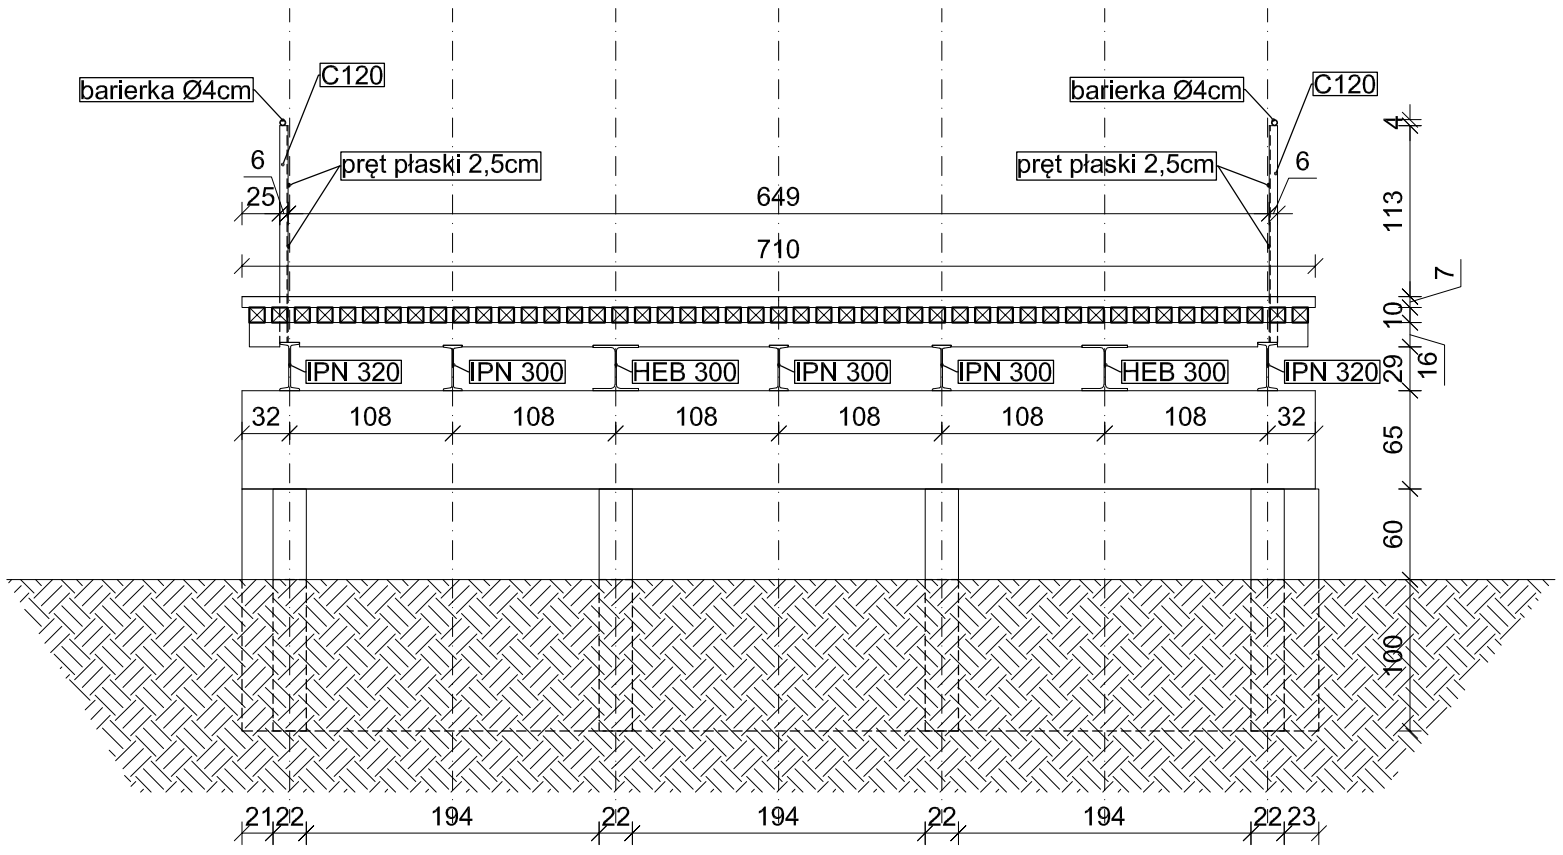

Usługi Projektowe i Nadzór w Budownictwie
GRZEGORZ RUDZKI
97-330 Sulejów ul. Góra Strzelecka 18

Nazwa projektu: Rozbiórka mostu na rzece Grabii położonego w ciągu drogi Żądło - Kobyłki

Adres oblektu: Dz. nr ewid. 1, obr. Żądło, gm. Grabica, dz. nr ewid. 167, 168, 179, obr. Mzurki, gm. Wola Krzysztoporska

Nazwa rysunku: Przekrój B-B

Opracował:

Skala:	Data:	Nr rys.:
1:50	Marzec 2017	7