

Mapa do celów projektowych

SKALA 1:500



działka: 165
 miejscowość: Kobyłki
 adres: 101010_2Wola Krzysztoporska
 0024 Mzurki
 nr: 165

zgłoszenia: GG-VI.6642.1.1855.2016
 ad współrzędnych "2000" strefa 7 (21).
 ujęcie: 132.212.104 danych numerycznych z PODGiK oraz pomiaru własnego wykonanego w czerwcu 2016.
 opracowano na podstawie mapy sytuacyjno-wysokościowej w skali 1:1000
 dane: 132.212.104 danych numerycznych z PODGiK oraz pomiaru własnego wykonanego w czerwcu 2016.
 data: 09.06.2016r.
 autor: [signature]

zawiera informacje o służebnościach gruntowych ujawnionych w KW PT1P/00094600/7 dla działki 165.

nie gwarantujemy, że istnienie w terenie innych obiektów podziemnych nie zostały zgłoszone do inwentaryzacji.
 autor niniejszej mapy nie ponosi odpowiedzialności.

autor: [signature]

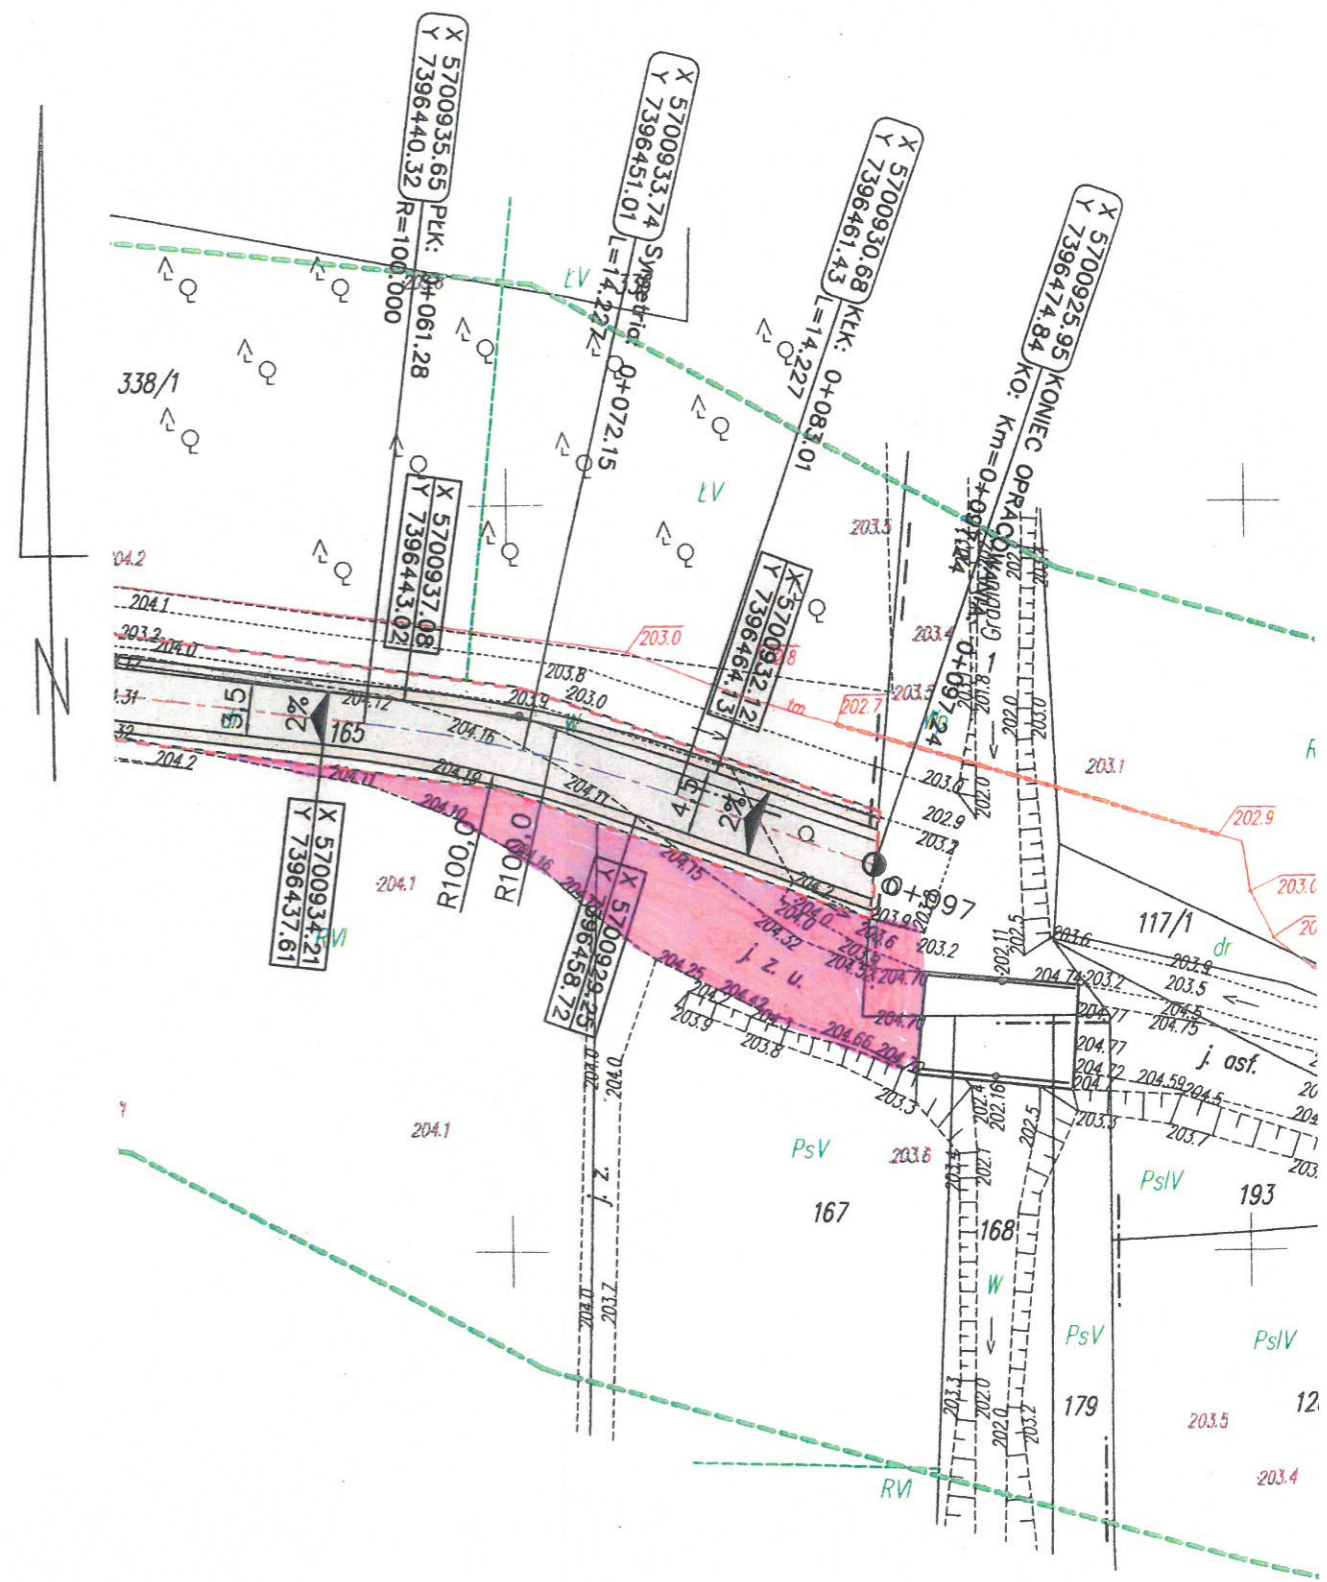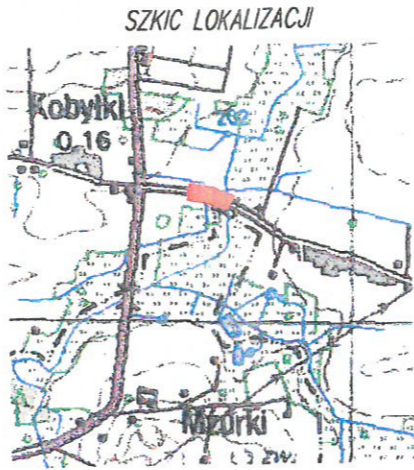

Za zgodność z oryginałem

mgr inż. Kamila Ziemia
UPRAWNIENIA BUDOWLANE
 LOD/2544/PWOD/14
 do projektowania i kierowania
 robotami budowlanymi bez ograniczeń
 w specjalności inżynierskiej drogowej

Starosta Powiatu Piotrkowskiego
 Powiatowy Ośrodek Dokumentacji
 Geodezyjnej i Kartograficznej
 P. M. 2016-2019
 2016-06-01
 data wpisu operatu
 technicznego do ewidencji ogólnemu zasobu

Paweł Ziemia
 Projekty, Kosztorysy,
 Nadzory w Budownictwie
 97-360 Kamieńsk, ul. Sienkiewicza

Legenda: