Pikietaż od 0+273,28 do 0+415,01 m

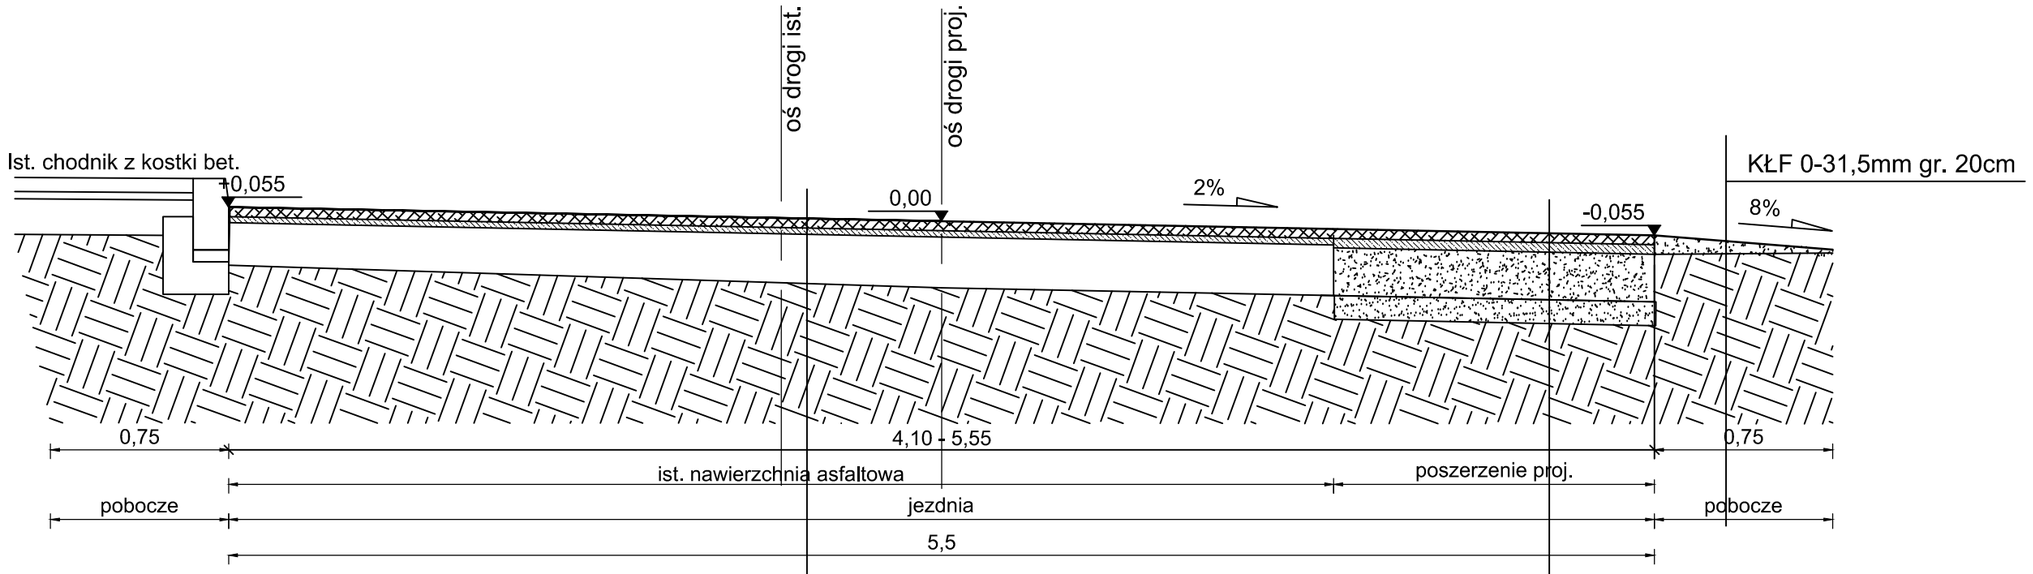

WARSTWA ŚCIERALNA Z BA gr. 4cm
WARSTWA WIĄŻĄCA (WYRÓWNAWCZA) Z BA 4cm
PODBUDOWA KŁSM FRAKCJI 0-31,5mm gr. 25cm
PODBUDOWA Z PŚ ZAGĘSZCZONEGO gr. 10cm

WARSTWA WIĄŻĄCA (WYRÓWNAWCZA) Z BA 50kg/m2
ISTNIEJĄCA NAWIERZCHNIA BITUMICZNA
ISTNIEJĄCA PODBUDOWA Z KRUSZYWA ŁAMANEGO

Usługi Projektowe i Nadzór w Budownictwie
GRZEGORZ RUDZKI
97-330 Sulejów ul. Góra Strzelecka 18

Inwestor:
Gmina Grabica
97–306 Grabica 66

Adres inwestycji:
Brzoza nr ewid. dz. 192 obr. Brzoza
Gmina Grabica

	Imię i Nazwisko	Uprawnienia	Data	Podpis
Projektował:	mgr inż. Grzegorz Rudzki	NB.IV.7342/22/98		
Opracował:	Marcin Cimcioch			

projekt: *Przebudowa drogi gminnej w msc. Brzoza Gmina Grabica*

rysunek: *Przekrój konstrukcyjny III*

skala: 1:25	format: A3	Typ/Arkusz D–7	Rewizja	
data: 05–2017	projekt:			