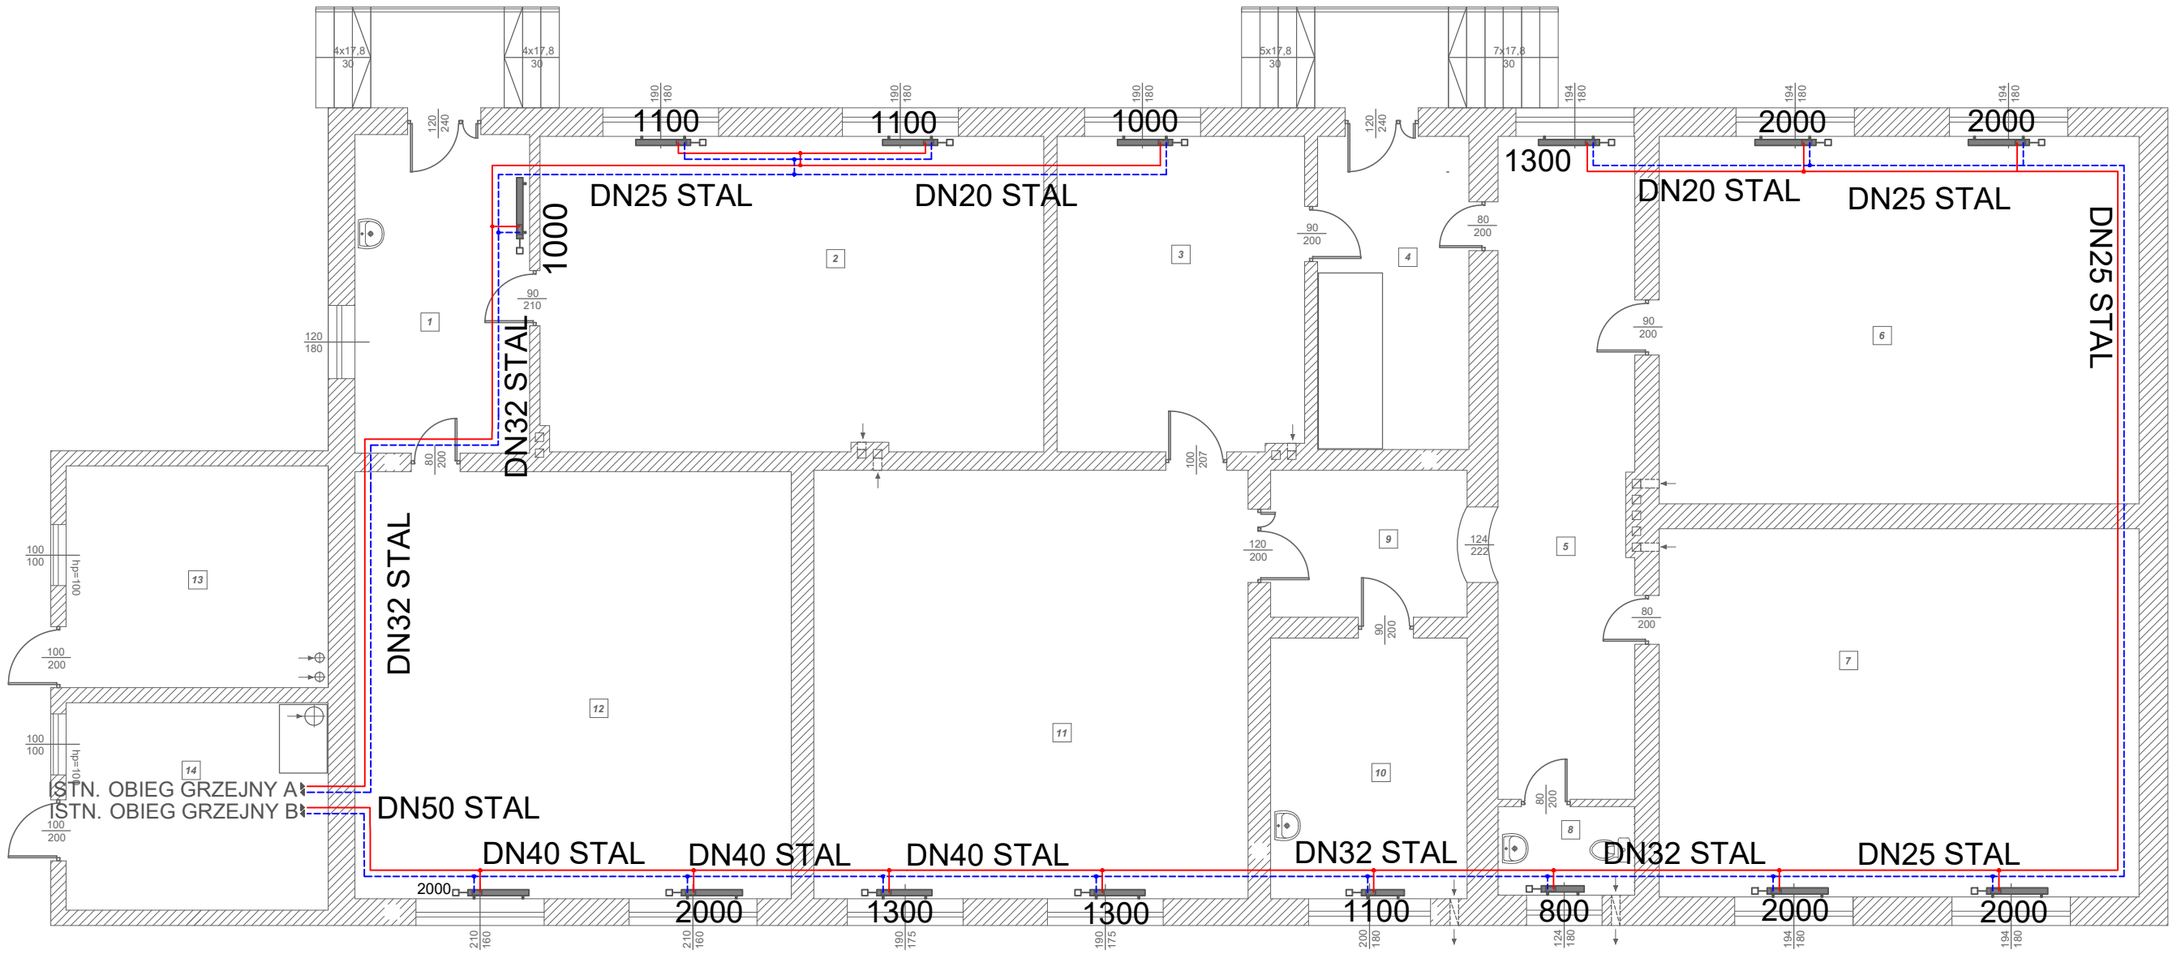

WYKAZ POWIERZCHNI:		
1	WIATROŁAP I DESKA	14,93 m²
2	SIŁOWNIA DESKA	42,54 m²
3	POM. WYDAWCZE KSIĄŻEK DESKA	20,90 m²
4	WIATROŁAP I DESKA	12,72 m²
5	KOMUNIKACJA DESKA	24,12 m²
6	SALA INFORMATYCZNA DESKA	47,38 m²
7	SALA WYKŁADOWCZA DESKA	47,46 m²
8	WC DESKA	3,20 m²
9	KOMUNIKACJA DESKA	7,76 m²
10	POM. SOCJALNE DESKA	13,75 m²
11	MAGAZYN KSIĄŻEK DESKA	49,98 m²
12	SALA SPORTOWA DESKA	50,05 m²
13	POM. GOSPODARCZE PŁYTKI GRES	15,60 m²
14	KOTŁOWNIA PŁYTKI GRES	14,62 m²
	RAZEM	365,01 m²

Legenda

Zasilanie inst. c.o.

Powrót inst. c.o.

Usługi Projektowe i Nadzór w Budownictwie
GRZEGORZ RUDZKI
97-330 Sulejów ul. Góra Strzelecka 18

Nazwa obiektu: Termomodernizacja budynku użyteczności publicznej w Kamocinie

Adres obiektu: Kamocin dz. nr ewid. 153/3 obr. Kamocin Gmina Grabica

Nazwa rysunku: ISTNIEJĄCA INSTALACJA C.O. DO LIKWIDACJI

Branża:		
sanitarna	mgr inż. Sebastian Szokalski LOD/1346/POOS/10	
Branża:		
Skala: 1:100	Data: Listopad 2015	Nr rys.: S-04

A3