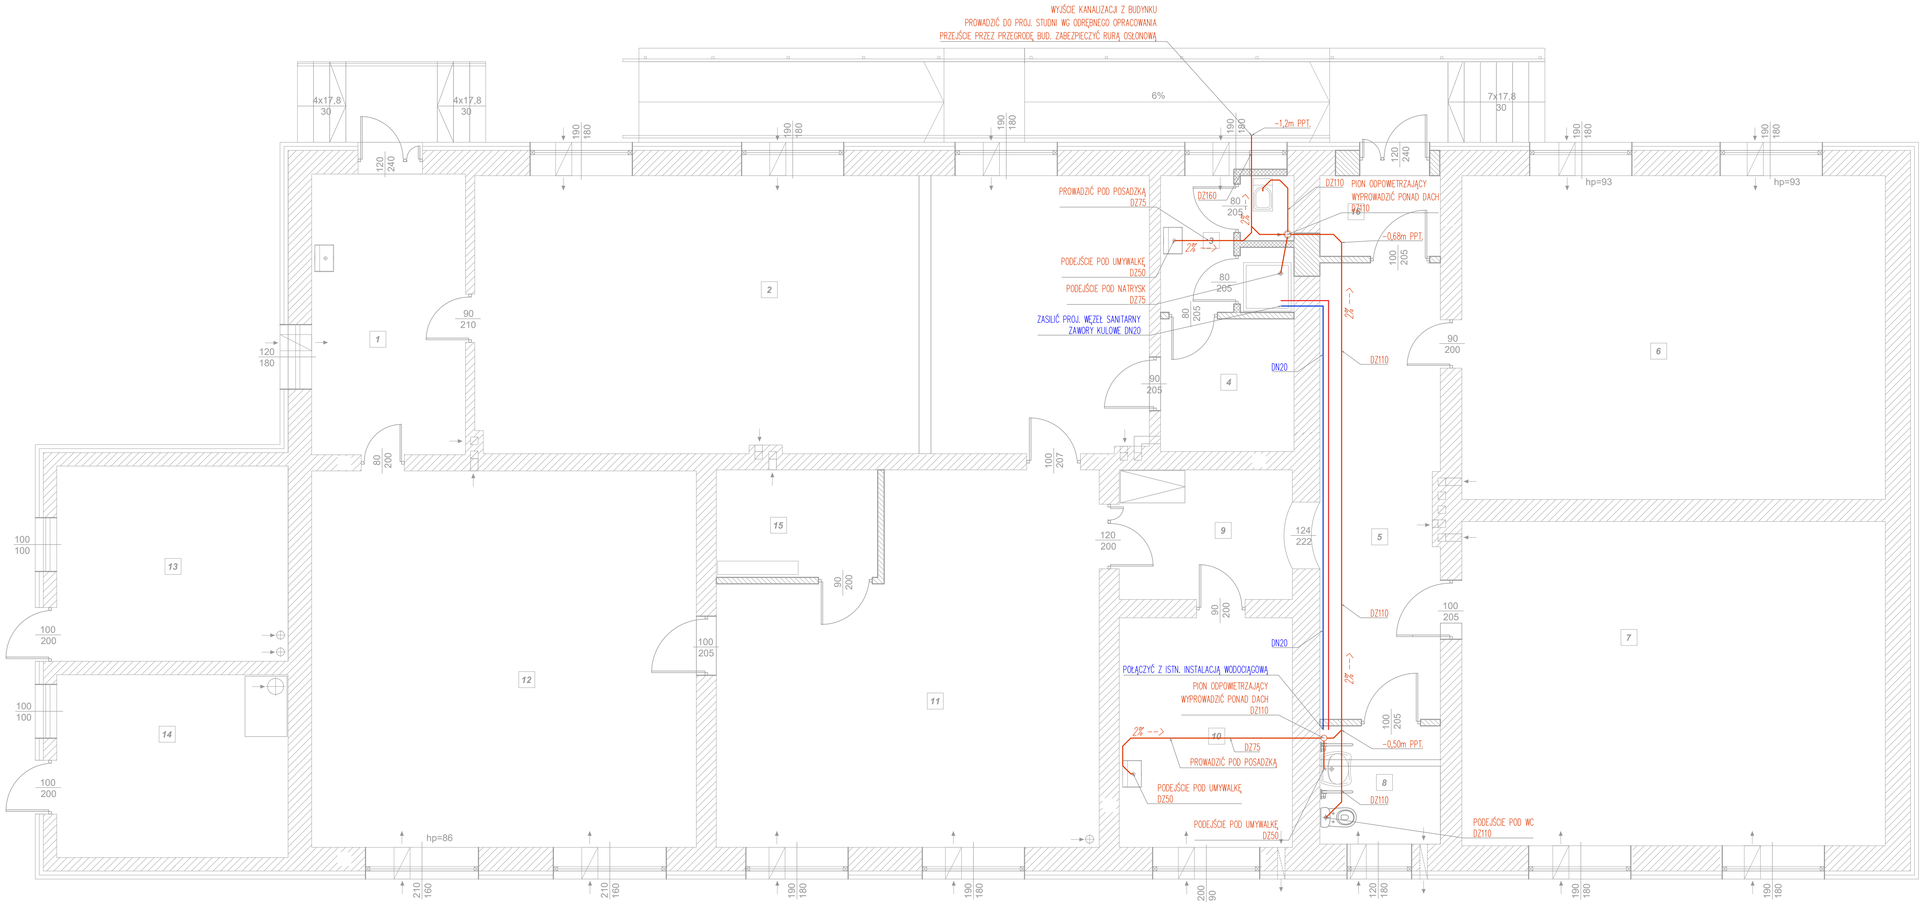

WYKAZ POWIERZCHNI:

1	WIATROŁAP I PŁYTKI GRES	14,93 m²
2	FITNESS WYKŁADZINA DYWANOWA	64,57 m²
3	WC DAMSKI PŁYTKI GRES	6,31 m²
4	SZATNIA DAMSKA PŁYTKI GRES	6,12 m²
5	KOMUNIKACJA PŁYTKI GRES	18,81 m²
6	BIBLIOTEKA PŁYTKI GRES	47,38 m²
7	LOKAL WYBORCZY PŁYTKI GRES	47,46 m²
8	WC NIEPEŁNOSPRAWNYCH PŁYTKI GRES	4,93 m²
9	KOMUNIKACJA PŁYTKI GRES	7,76 m²
10	POM. SOCJALNE PŁYTKI GRES	13,75 m²
11	FITNESS WYKŁADZINA DYWANOWA	43,37 m²
12	FITNESS WYKŁADZINA DYWANOWA	50,05 m²
13	POM. GOSPODARCZE PŁYTKI GRES	15,60 m²
14	KOTŁOWNIA PŁYTKI GRES	14,62 m²
15	SZATNIA MĘSKA PŁYTKI GRES	6,00 m²
16	WIATROŁAP PŁYTKI GRES	3,36 m²
	RAZEM	365,02 m²

LEGENDA:

- ŚCIANA ISTNIEJĄCA
- ŚCIANA ISTNIEJĄCA
- ŚCIANA PROJEKTOWANA
- ŚCIANA PROJEKTOWANA wys. 2,0 m
- PROJEKTOWANE OCIEPLENIE gr. 15 cm

Legenda

- CIEPŁA WODA UŻYTKOWA
- ZIMNA WODA UŻYTKOWA
- KANALIZACJA SANITARNA

Usługi Projektowe i Nadzór w Budownictwie
GRZEGORZ RUDZKI
97-330 Sulejów ul. Góra Strzelecka 18

Nazwa obiektu:	Termomodernizacja budynku użyteczności publicznej w Kamocinie
Adres obiektu:	Kamocin dz. nr ewid. 153/3 obr. Kamocin Gmina Grabica
Nazwa rysunku:	PROJEKTOWANA INSTALACJA C.O.
Branża: sanitarna	mgr inż. Sebastian Szokalski LOD/1346/POOS/10
Branża:	
Skala: 1:50	Data: Listopad 2015
Nr rys.: S-01	