


Mzurki

POZIOM ODNIESIENIA 201.00

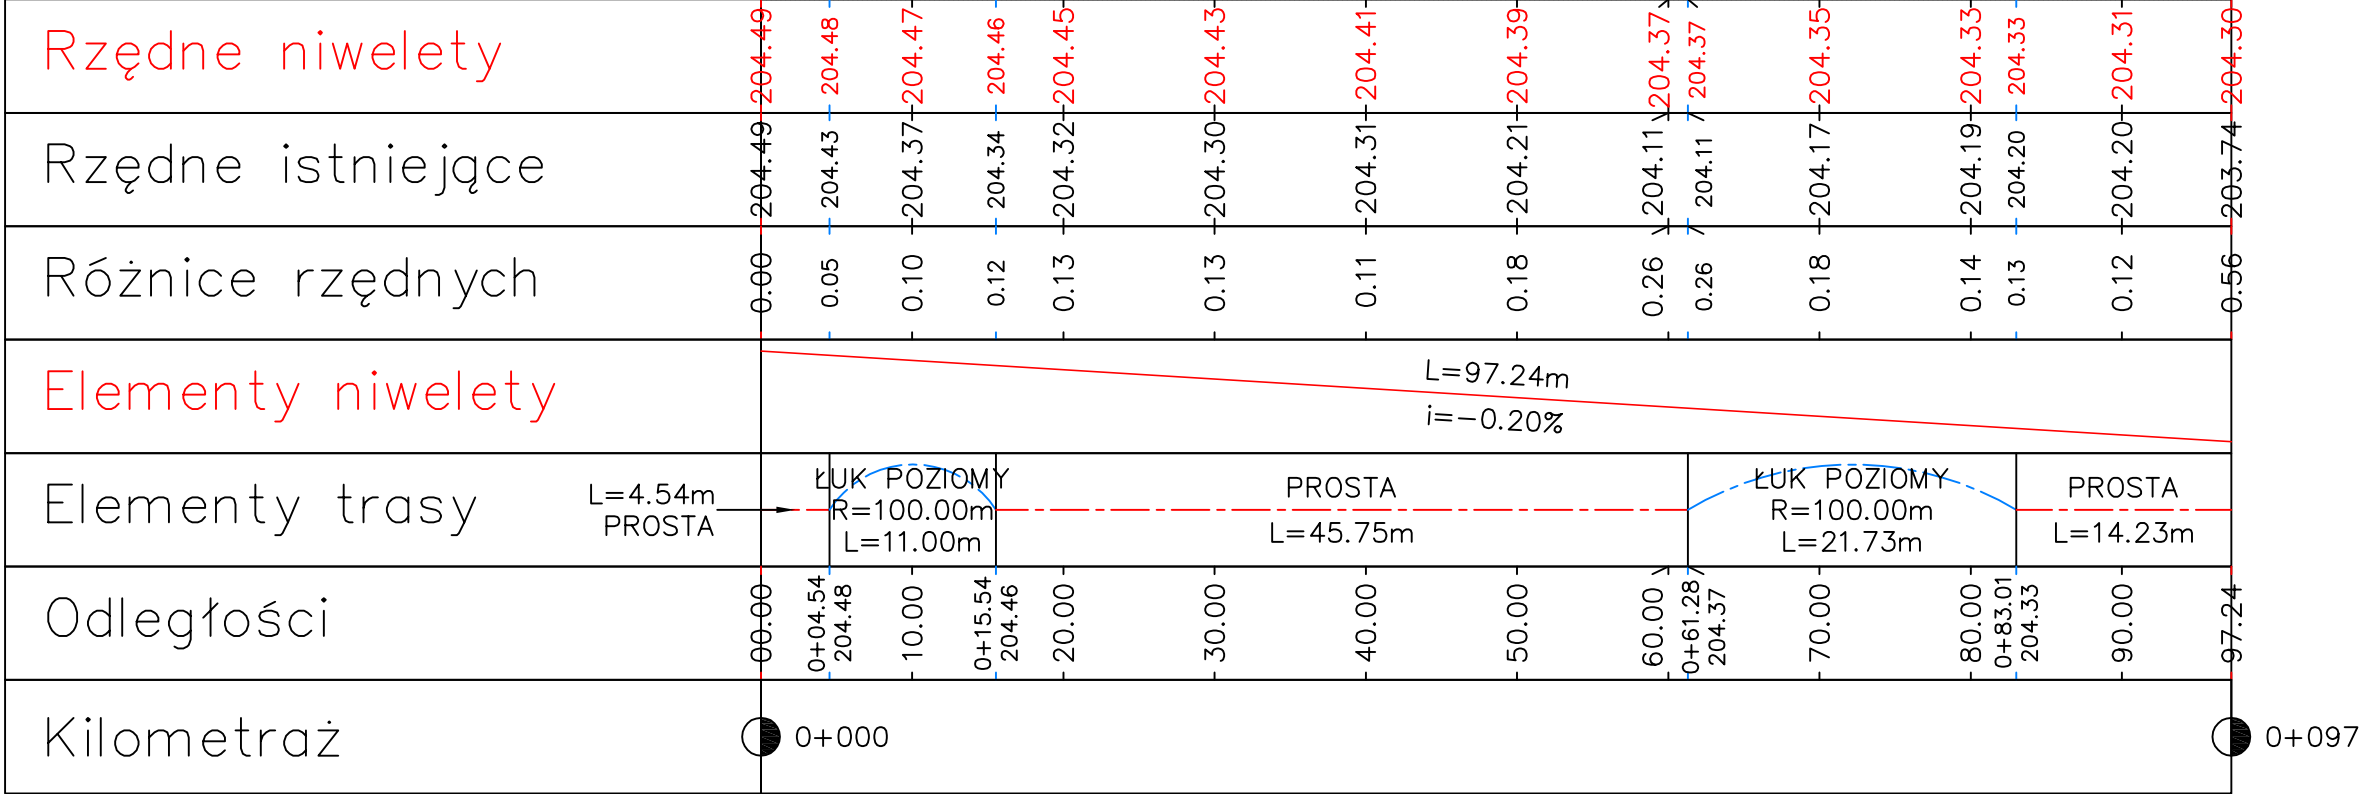

JEDNOSTKA PROJEKTOWA: <div>USŁUGI W BUDOWNICTWIE S.C. Paweł Ziemba, Jadwiga Ziemba 97-360 Kamieńsk, ul. Sportowa 4</div>			
INWESTOR: <div>GMINA WOLA KRZYSZTOPORSKA 97-371 WOLA KRZYSZTOPORSKA, UL. KOŚCIUSZKI 5</div>			
ZADANIE: <div>BUDOWA DROGI W MIEJSCOWOŚCI MZURKI NA ODCINKU OD ISTNIEJĄCEJ NAWIERZCHNI ASFALTOWEJ DO GRANICY Z GMINĄ GRABICA</div>			
TYTUŁ RYSUNKU: <div>PROFIL PODŁUŻNY</div>			BRANŻA DROGOWA
			NR RYSUNKU 2
PROJEKTOWAŁ: MGR INŻ. KAMIL ZIÓŁKOWSKI	NR UPRAWNIEŃ LOD/2541/PWOD/14	PODPIS	SKALA 1:50/500
SPRAWDZIŁ: MGR INŻ. ZDZISŁAW BARAŃSKI	NR UPRAWNIEŃ 14/01/WŁ	PODPIS	DATA OPRACOWANIA: Lipiec 2016