


Pikietaż od 0+000,00 do 0+228,20 m
Pikietaż od 0+415,01 do 0+990,00 m

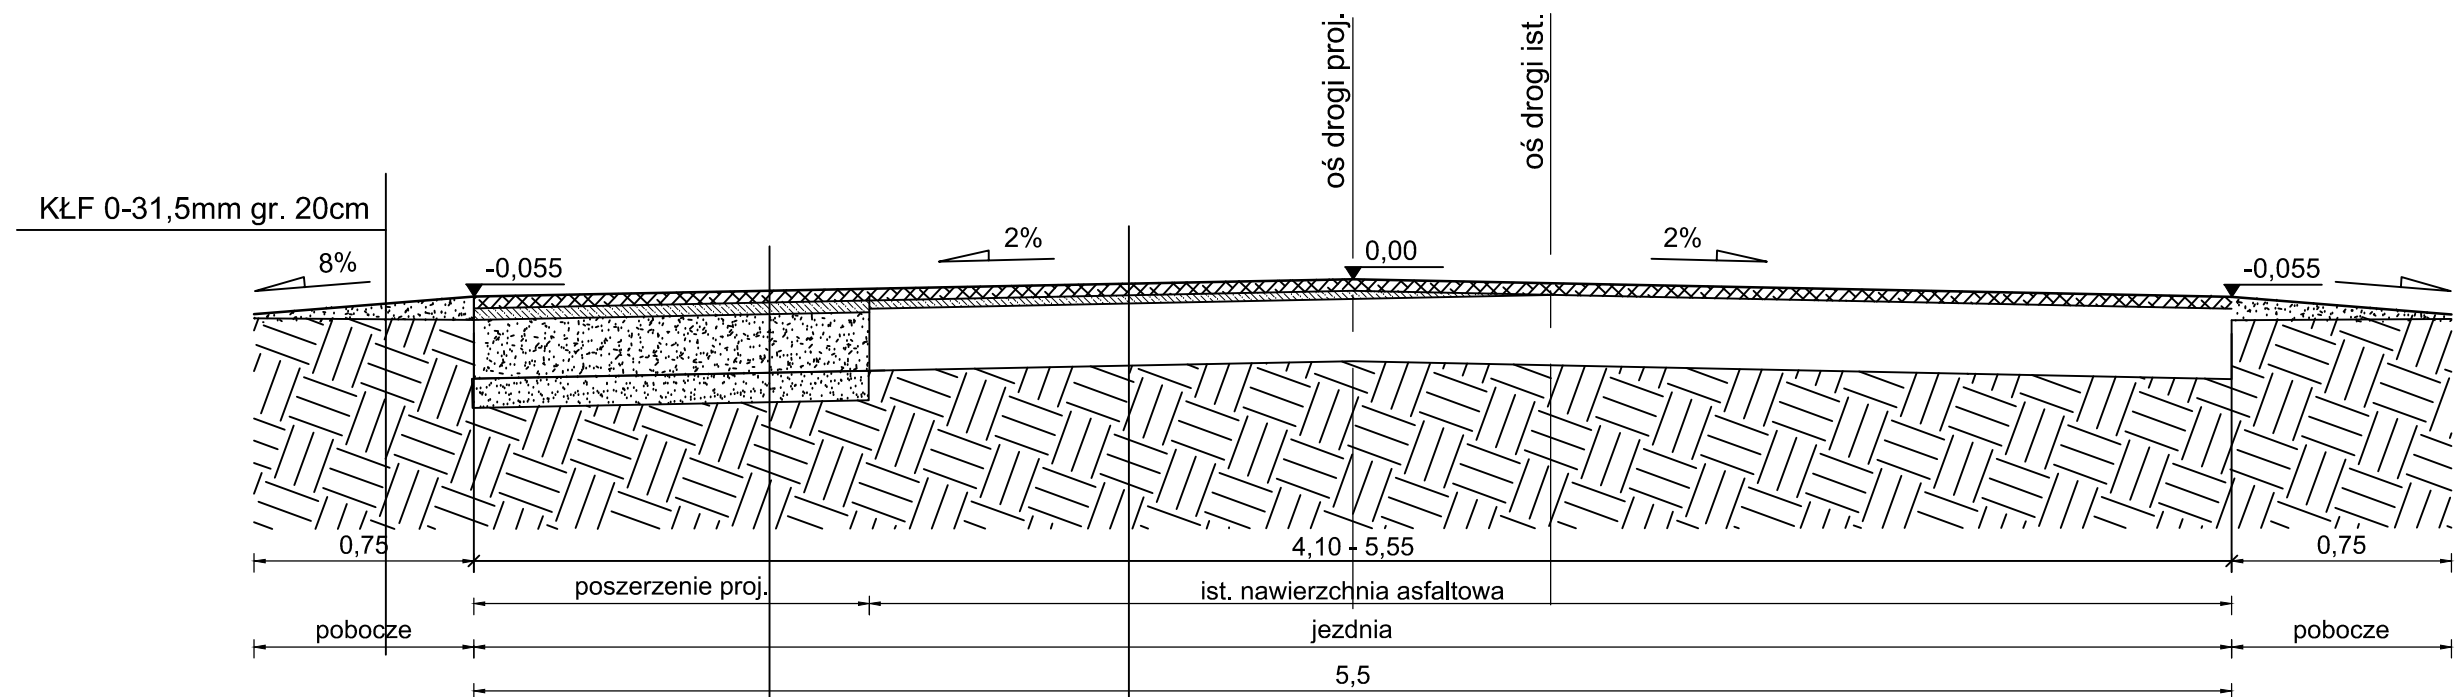

WARSTWA ŚCIERALNA Z BA gr. 4cm
WARSTWA WIĄŻĄCA (WYRÓWNAWCZA) Z BA 4cm
PODBUDOWA KŁSM FRAKCJI 0-31,5mm gr. 25cm
PODBUDOWA Z PŚ ZAGĘSZCZONEGO gr. 10cm

WARSTWA ŚCIERALNA Z BA gr. 4cm
WARSTWA WIĄŻĄCA (WYRÓWNAWCZA) Z BA 50kg/m2
ISTNIEJĄCA NAWIERZCHNIA BITUMICZNA
ISTNIEJĄCA PODBUDOWA Z KRUSZYWA ŁAMANEGO



Usługi Projektowe i Nadzór w Budownictwie
GRZEGORZ RUDZKI
97-330 Sulejów ul. Góra Strzelecka 18

Inwestor:

Gmina Grabica
97-306 Grabica 66

Adres inwestycji:

Brzoza nr ewid. dz. 192 obr. Brzoza
Gmina Grabica

	Imię i Nazwisko	Uprawnienia	Data	Podpis
Projektował:	mgr inż. Grzegorz Rudzki	NB.IV.7342/22/98		
Opracował:	Marcin Cimciach			

projekt: Przebudowa drogi gminnej w msc. Brzoza
Gmina Grabica

rysunek: Przekrój konstrukcyjny I

<i>skala:</i> 1:25	<i>format:</i> A3	<i>Typ/Arkusz</i>	<i>Rewizja</i>
<i>data:</i> 05-2017	<i>projekt:</i>	D-5	