


Pikietaż od 0+228,20 do 0+273,28 m

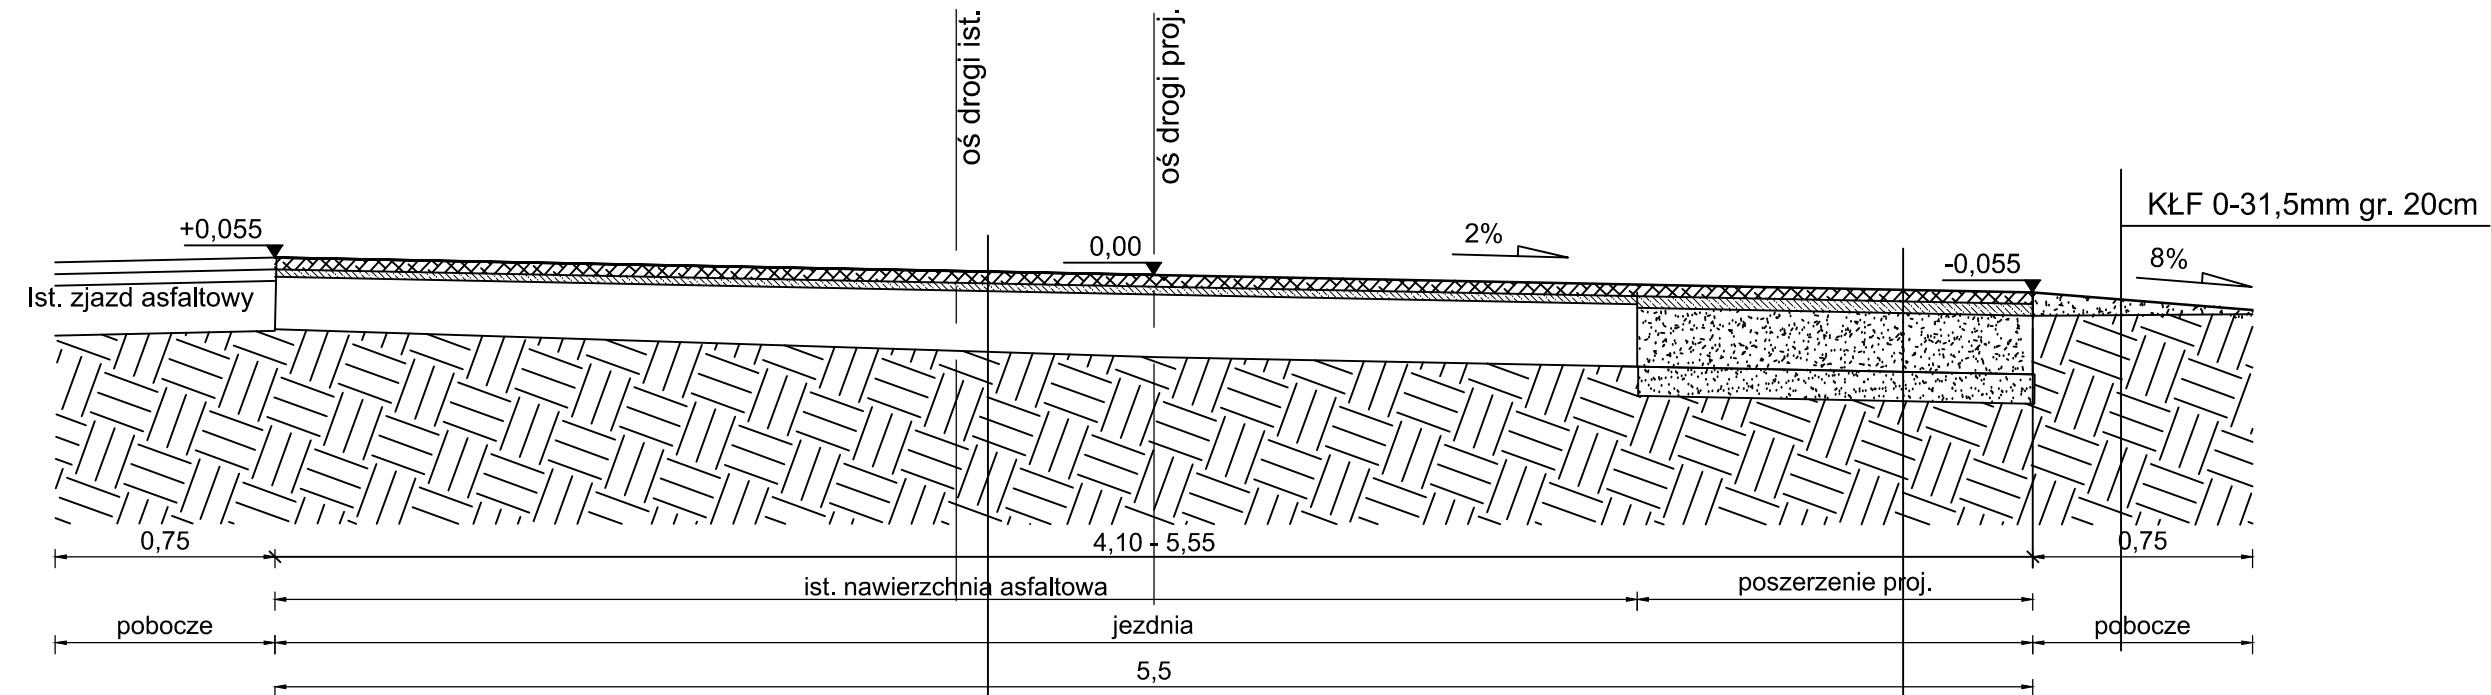

WARSTWA ŚCIERALNA Z BA gr. 4cm
WARSTWA WIAŻĄCA (WYRÓWNAWCZA) Z BA 4cm
PODBUDOWA KŁSM FRAKCJI 0-31,5mm gr. 25cm
PODBUDOWA Z PŚ ZAGĘSZCZONEGO gr. 10cm

WARSTWA WIAŻĄCA (WYRÓWNAWCZA) Z BA 50kg/m2
ISTNIEJĄCA NAWIERZCHNIA BITUMICZNA
ISTNIEJĄCA PODBUDOWA Z KRUSZYWA ŁAMANEGO



Usługi Projektowe i Nadzór w Budownictwie
GRZEGORZ RUDZKI
97-330 Sulejów ul. Góra Strzelecka 18

Inwestor:
Gmina Grabica
97-306 Grabica 66

Adres inwestycji:
Brzoza nr ewid. dz. 192 obr. Brzoza
Gmina Grabica

	Imię i Nazwisko	Uprawnienia	Data	Podpis
Projektował:	mgr inż. Grzegorz Rudzki	NB.IV.7342/22/98		
Opracował:	Marcin Cimciach			

projekt: Przebudowa drogi gminnej w msc. Brzoza
Gmina Grabica

rysunek: Przekrój konstrukcyjny II

skala:	1:25	format:	A3	Typ/Arkusz	D-6	Rewizja
data:	05-2017	projekt:				