MAPA DO CELÓW PROJEKTOWYCH

Oznaczenie kancelaryjne sprawy projektowej		GG_V.6642.1.3607.2016
Miejscowość		ŻĄDŁO, KOBYŁKI, MĘDNO
Jednostka ewidencyjna	identyfikator	181004_2, 181018_2
	nazwa	GRABICA, WOLA KRZYSZTOPORSKA
Obręb ewidencyjny	identyfikator	181004_2.0018, 181004_2.0024, 181018_2.0024
	nazwa	ŻĄDŁO, KOBYŁKI, MĘDNO
Nr działki		117/1, 193, 358, 355, 338/1, 2, 3, 165, 167
Skala mapy		1:500
Mapa aktualna na dzień		23.10.2016r.
Nazwa układu współrzędnych	przykładowy układ	"2000" strefa 7
	wysokości	Kronsztadt 60
Oznaczenie granic obszaru, który był przedmiotem aktualizacji		

nie ustalano służebności gruntowej w zakresie mapy

Szkic orientacyjny

PRO-MGEO S.C.
97-300 Piotrków Trybunalski
ul. Rusałki 23, tel. 508 322 747
NIP 7712681934, REGON 362147270
www.promgeo.pl

GEODEZJA I KARTOGRAFIA mgr inż. Dariusz Kowalski

Mgr Dariusz Kowalski nr uprawnień, który wykonał mapę, oraz podpis osoby reprezentującej firmę (podpis)

Mgr Dariusz Kowalski, numer świadectwa nadania uprawnień geodety, który sporządził mapę, oraz jego podpis

Lz, Ls — kontur użytku gruntowego (w pkt. opisowy w bazie danych ewidencji gruntów i budynków

Niniejsza mapa jest tożsama z mapą zarejestrowaną przez PODGiK w Piotrkowie Tryb. w dniu 31.01.2017r. pod numerem P.1010.2017.229

Za zgodność:

Potwierdza się, że niniejszy dokument został opracowany w wyniku prac geodezyjnych i kartograficznych, których rezultaty zawarte zgodnie z aktualnymi wymaganiami państwowego zasobu geodezyjnego i kartograficznego

Starosta Powiatu Piotrkowskiego
Powiatowy Ośrodek Dokumentacji Geodezyjnej i Kartograficznej
P. 1010.2017.229

identyfikator podawany przez ośrodek dokumentacji

2017 -01- 31

data wpływu operatu

Geodeta uprawniony

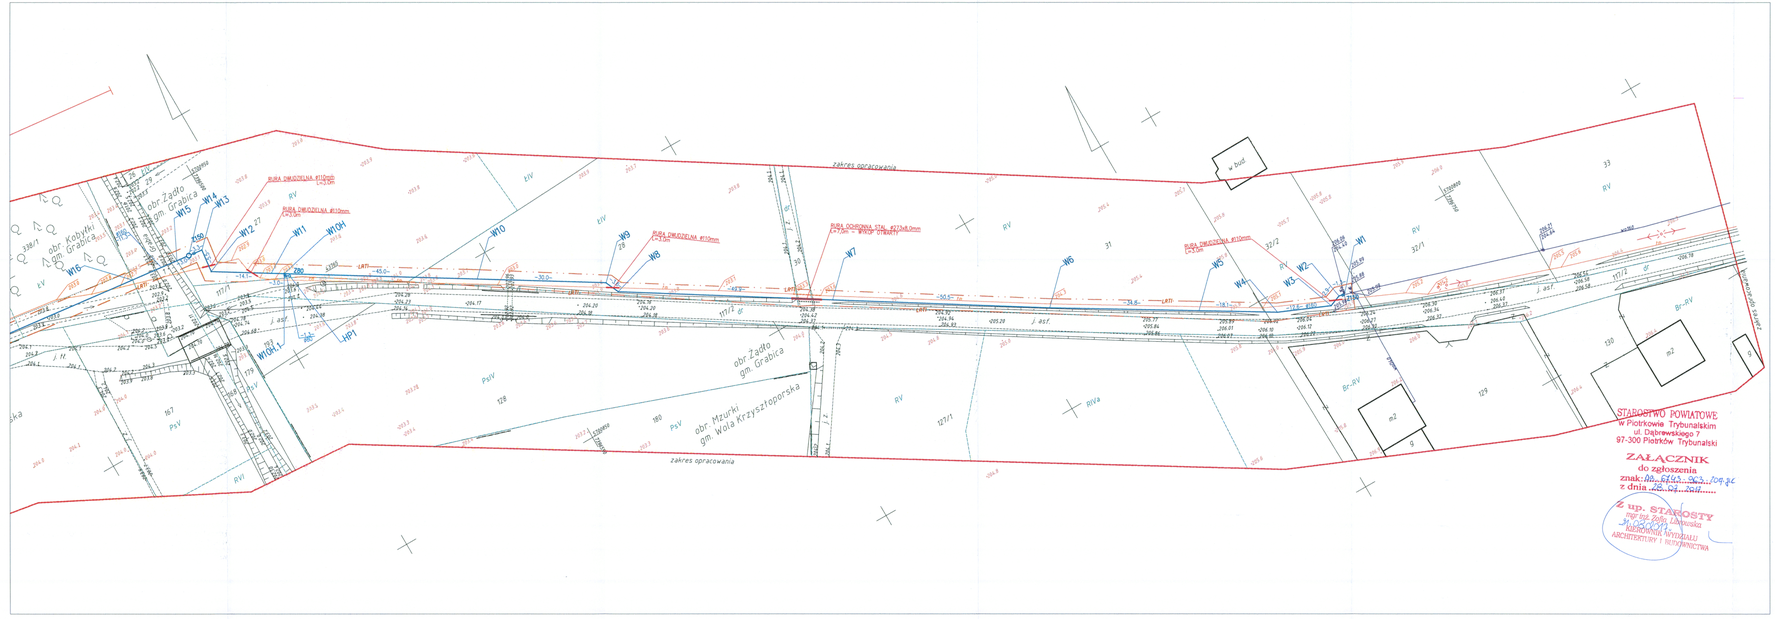
zakres opracowania
zakres opracowania
RURA OSŁONOWA STAL Ø273x8,0mm L=47,0m
RURA OSŁONOWA STAL Ø273x8,0mm L=7,0m
RURA OSŁONOWA STAL Ø273x8,0mm L=7,0m
RURA OSŁONOWA Ø110mm L=3,0m
RURA OSŁONOWA Ø110mm L=3,0m
RURA OSŁONOWA Ø110mm L=3,0m
RURA OSŁONOWA Ø110mm L=3,0m
W1
W2
W3
W4
W5
W6
W7
W8
W9
W10
W11
W12
W13
W14
W15
W16
W16H
W16L
HP1
HP2
obr. Kobyłki
obr. Żądło
gm. Grabica
obr. Mzurki
gm. Wola Krzysztoporska
w bud
Bruk
Br-RV
RV
PsV
RIVa
ŻWIROWNIA
Bruk
Br-RV
m2
m2
Bruk
Br-RV
RV
RV