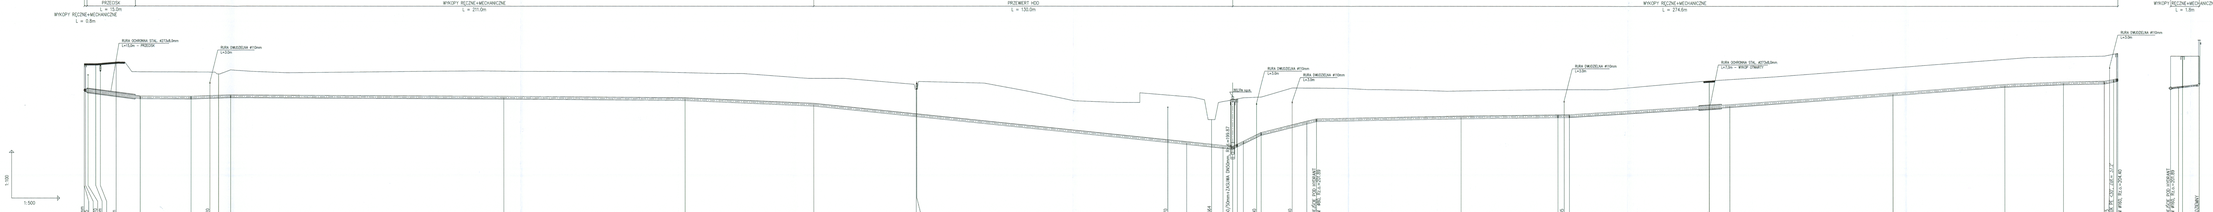
PRZEPUST
L = 13,3m
WYKOPY RĘCZNE+MECHANICZNE
L = 0,8m
WYKOPY RĘCZNE+MECHANICZNE
L = 21,0m
PRZEWIERT HDD
L = 130,0m
WYKOPY RĘCZNE+MECHANICZNE
L = 274,6m
WYKOPY RĘCZNE+MECHANICZNE
L = 1,8m
RURA OSŁONOWA STAL. ø219x6,0mm
L=12,0m + PRZEPUST
RURA OMIJOWA ø125mm
L=12,0m
RURA OMIJOWA ø125mm
L=12,0m
RURA OMIJOWA ø125mm
L=12,0m
RURA OSŁONOWA STAL. ø273x6,0mm
L=12,0m + WYKOP OTWARTY
RURA OMIJOWA ø125mm
L=12,0m
RZĘDNA WIĄ
RURA OMIJOWA ø125mm
L=12,0m
1:100
1:500
1:100
1:500
POZIOM PORÓWNAWCZY 192.00 m n.p.m.
RZĘDNA TERENU ISTN.
RZĘDNA OSI RUROCIĄGU
ZAGŁĘBIENIE OSI RUROCIĄGU
SPADKI, DŁUGOŚCI
ŚREDNICA, MATERIAŁ
DŁUGOŚCI
HEKTOMETRY
PE100 #160x14,6mm SDR11 L=226,8m
PE100 RC TRÓJWARSTWOWA #160x14,6mm SDR11 L=130,0m
PE100 #160x14,6mm SDR11 L=274,6m
ZIEMIA MIEJSCOWA
ZIEMIA MIEJSCOWA
ZIEMIA MIEJSCOWA