






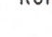

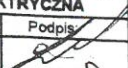
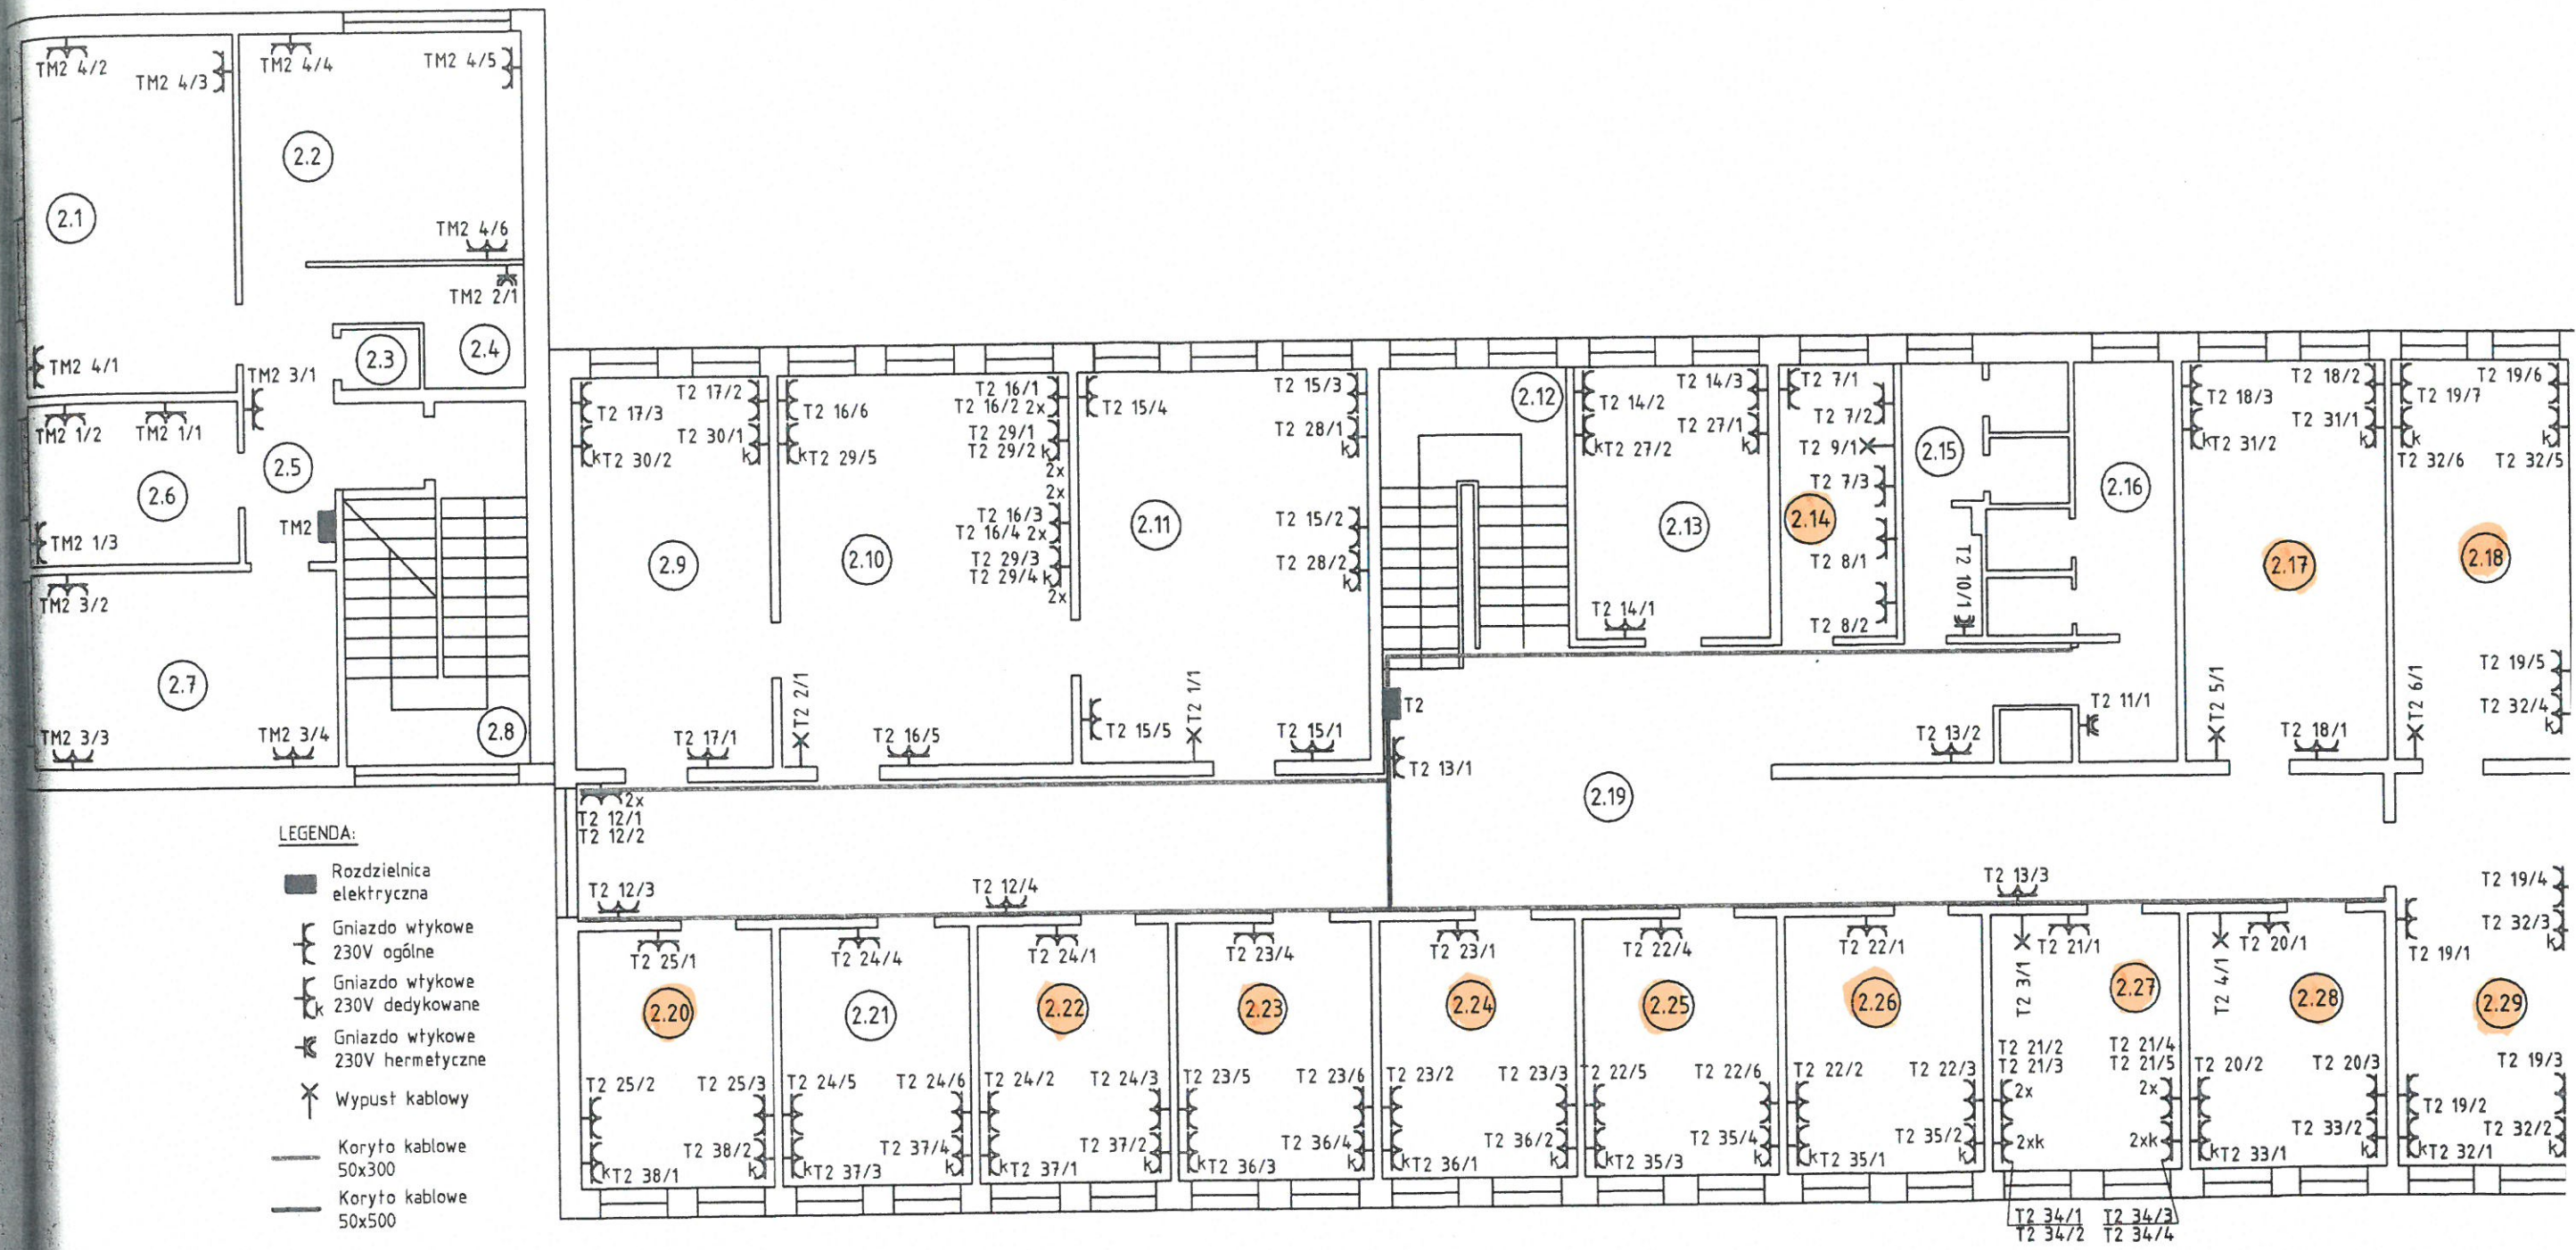



LEGENDA:

-  Rozdzielnica elektryczna
-  Gniazdo wtykowe 230V ogólne
-  Gniazdo wtykowe 230V dedykowane
-  Gniazdo wtykowe 230V hermetyczne
-  Gniazdo wtykowe 400V hermetyczne
-  Wypust kablowy
-  Ręczny ostrzegacz ROP pożarowy
-  Koryto kablowe 50x300
-  Koryto kablowe 50x500

PROJEKTY-NADZORY-WYKONANSTWO "EL-ZAB" ZYGMUNT ZABIEREK 97-400 Belchatów, ul. Opalowa 13 tel/fax 0 ...44 633-78-94, 0691-496-240			
Inwestycja:	REMONT INSTALACJI ELEKTRYCZNEJ W BUDYNKU URZĘDU GMINY GRABICA		
Adres inwestycji:	gm. Grabica, Grabica 66; 97-306 Grabica		
Inwestor:	Gmina Grabica Grabica 66; 97-306 Grabica		
Stadium:	PROJEKT BUDOWLANY	Branża:	ELEKTRYCZNA
Autorzy:	Imię i nazwisko:	Nr uprawnień:	Podpis:
Projektant:	mgr inż. Zygmunt Zabierek	LOD/0358/POOE/05	
Asystent:	mgr inż. Ernest Świercz		
Nazwa rysunku:		Nr rysunku:	Data:
Instalacja gniazd - parter		22	01.2017



PROJEKTY-NADZORY-WYKONANSTWO "EL-ZAB" ZYGMUNT ZABIEREK 97-400 Bełchatów, ul. Opalowa 13 tel/fax 0...44 633-78-84, 0691-496-240			
Inwestycja:	REMONT INSTALACJI ELEKTRYCZNEJ W BUDYNKU URZĘDU GMINY GRABICA		
Adres inwestycji:	gm. Grabica, Grabica 66; 97-306 Grabica		
Inwestor:	Gmina Grabica Grabica 66; 97-306 Grabica		
Stadium:	PROJEKT BUDOWLANY	Branża:	ELEKTRYCZ
Autorzy:	Imię i nazwisko:	Nr uprawnień:	Podp.
Projektant:	mgr inż. Zygmunt Zabierek	LOD/0358/POOE/05	
Asystent:	mgr inż. Ernest Świercz		
Nazwa rysunku:		Nr rysunku:	D
Instalacja gniazd - piętro		23	01.:

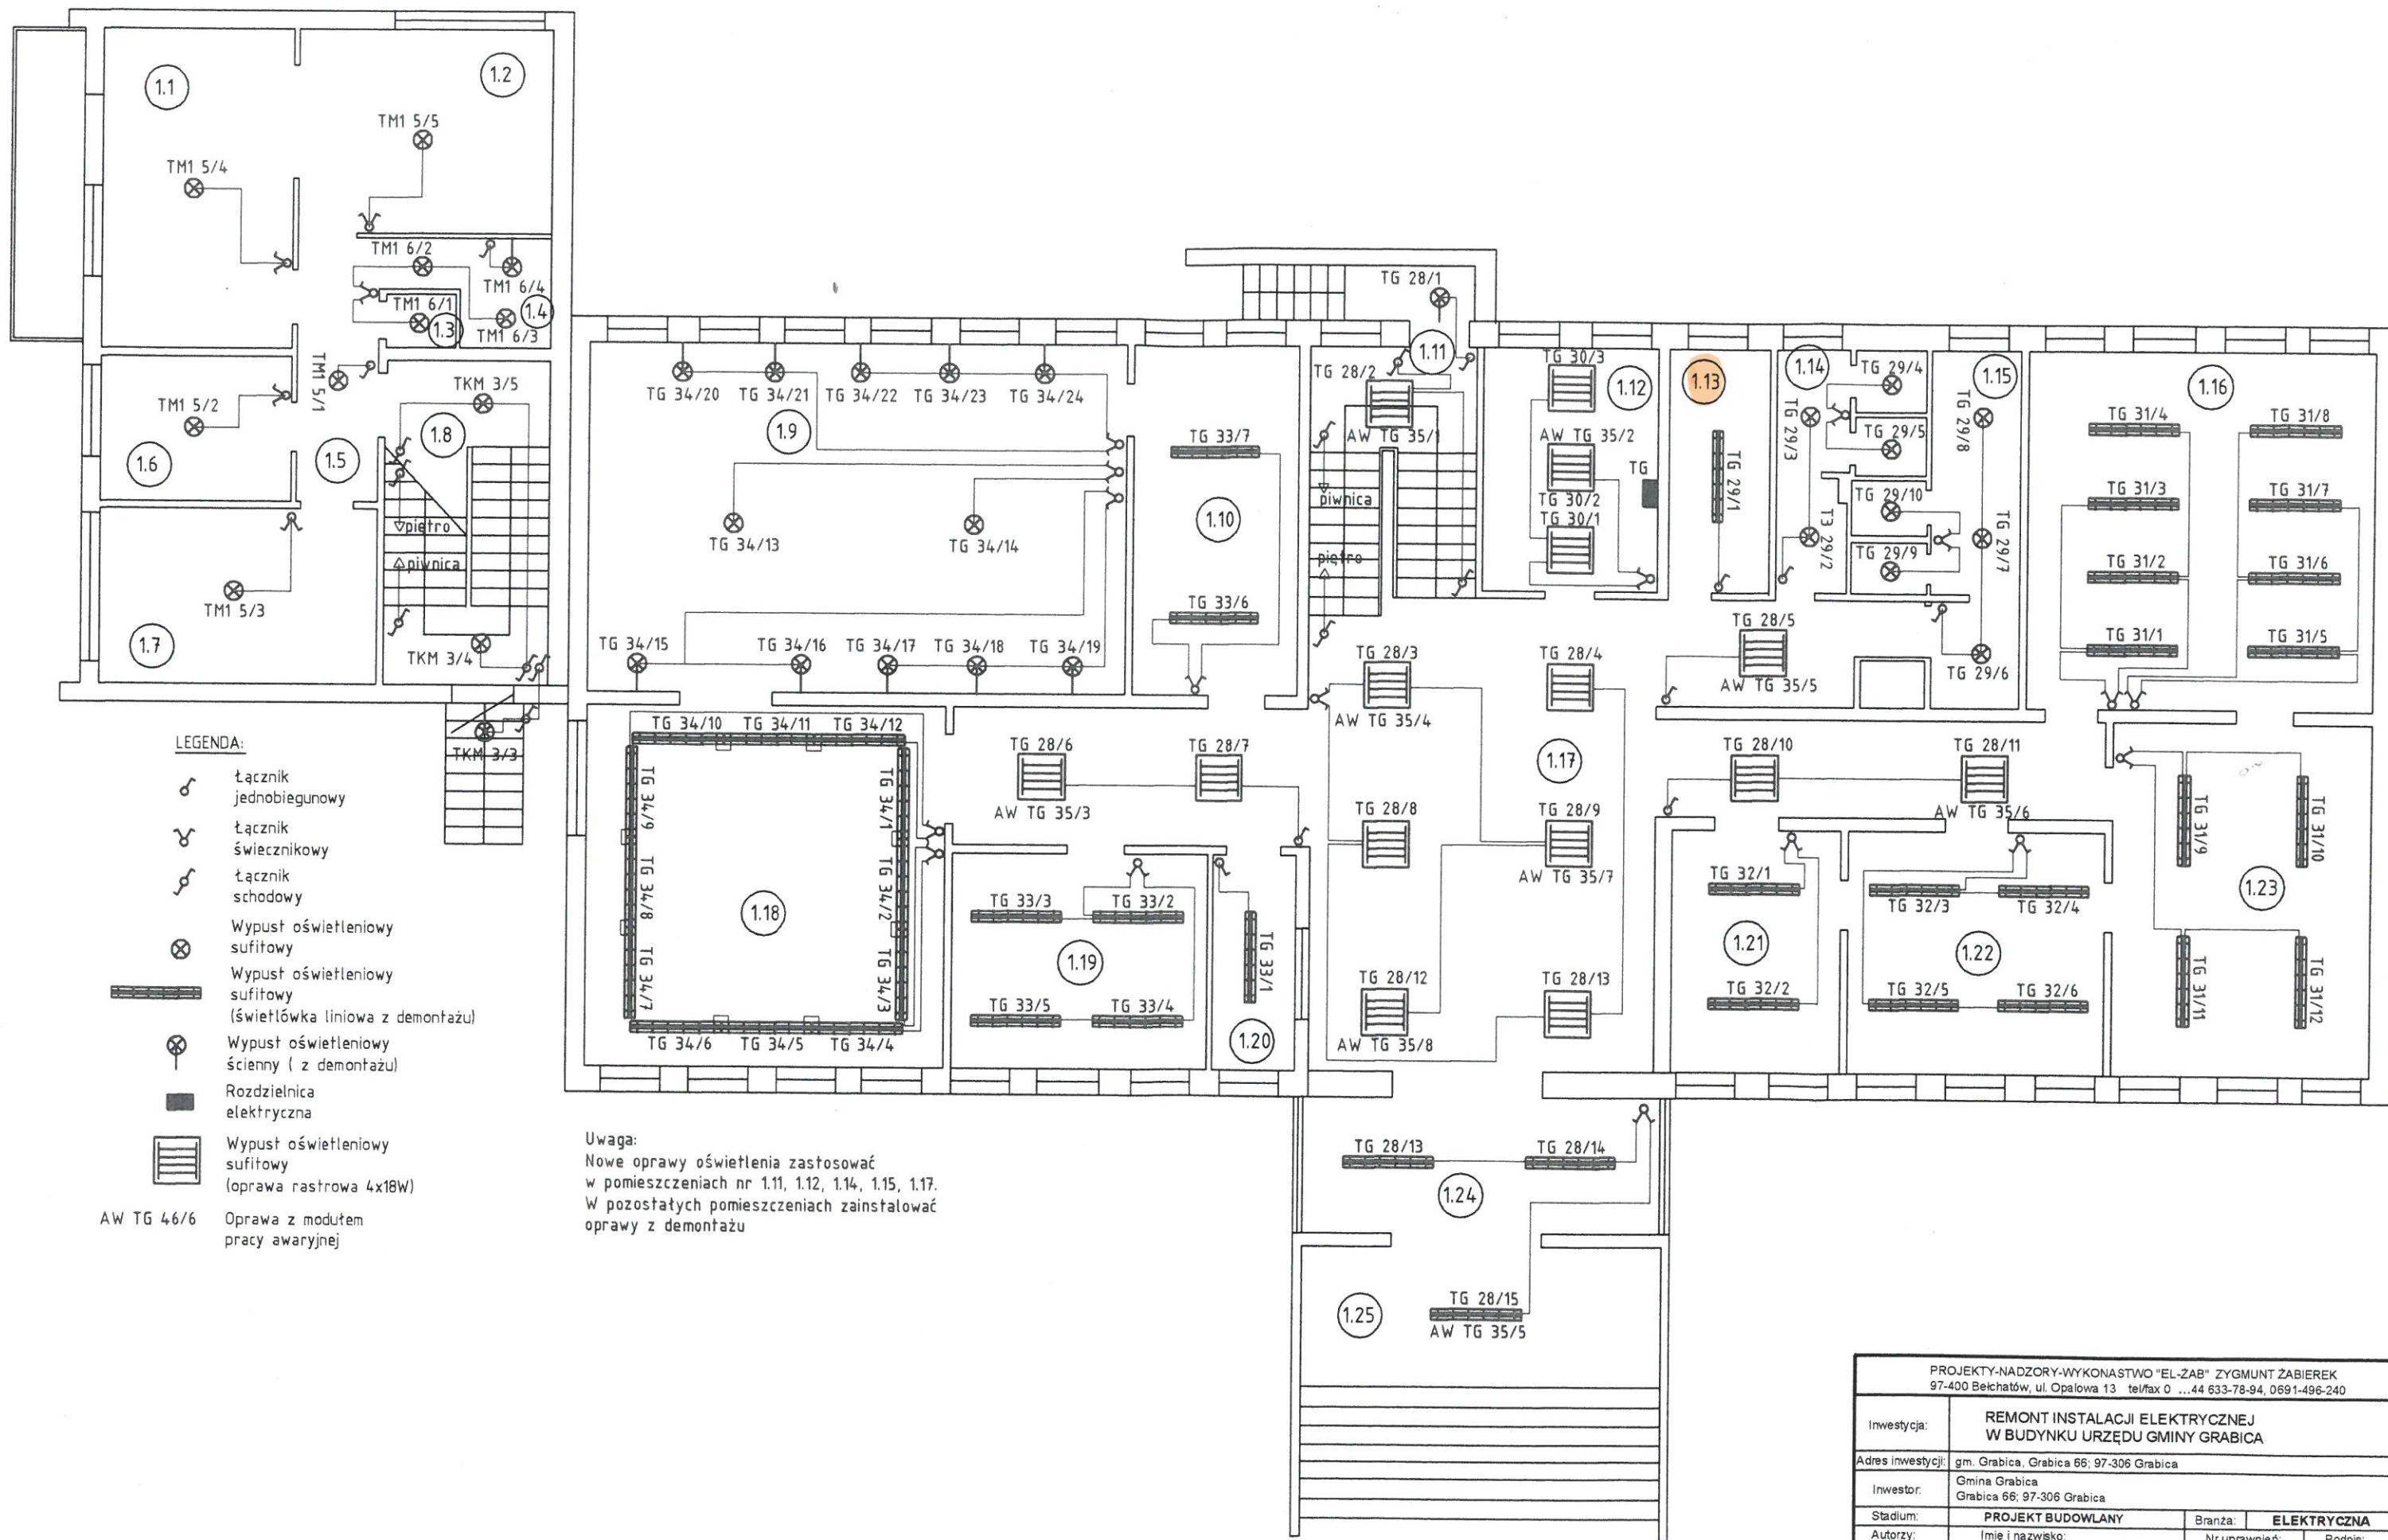


LEGENDA:




- łącznik jednobiegunowy
- łącznik świecznikowy
- łącznik schodowy
- Wypust oświetleniowy sufitowy
- Wypust oświetleniowy sufitowy (światłówka liniowa z demontażu)
- Wypust oświetleniowy ścienny (z demontażu)
- Rozdzielnica elektryczna
- Wypust oświetleniowy sufitowy (oprawa rastrowa 4x18W)
- Oprawa z modułem pracy awaryjnej

Uwaga:
 Nowe oprawy oświetlenia zastosować w pomieszczeniach nr 1.11, 1.12, 1.14, 1.15, 1.17.
 W pozostałych pomieszczeniach zainstalować oprawy z demontażu

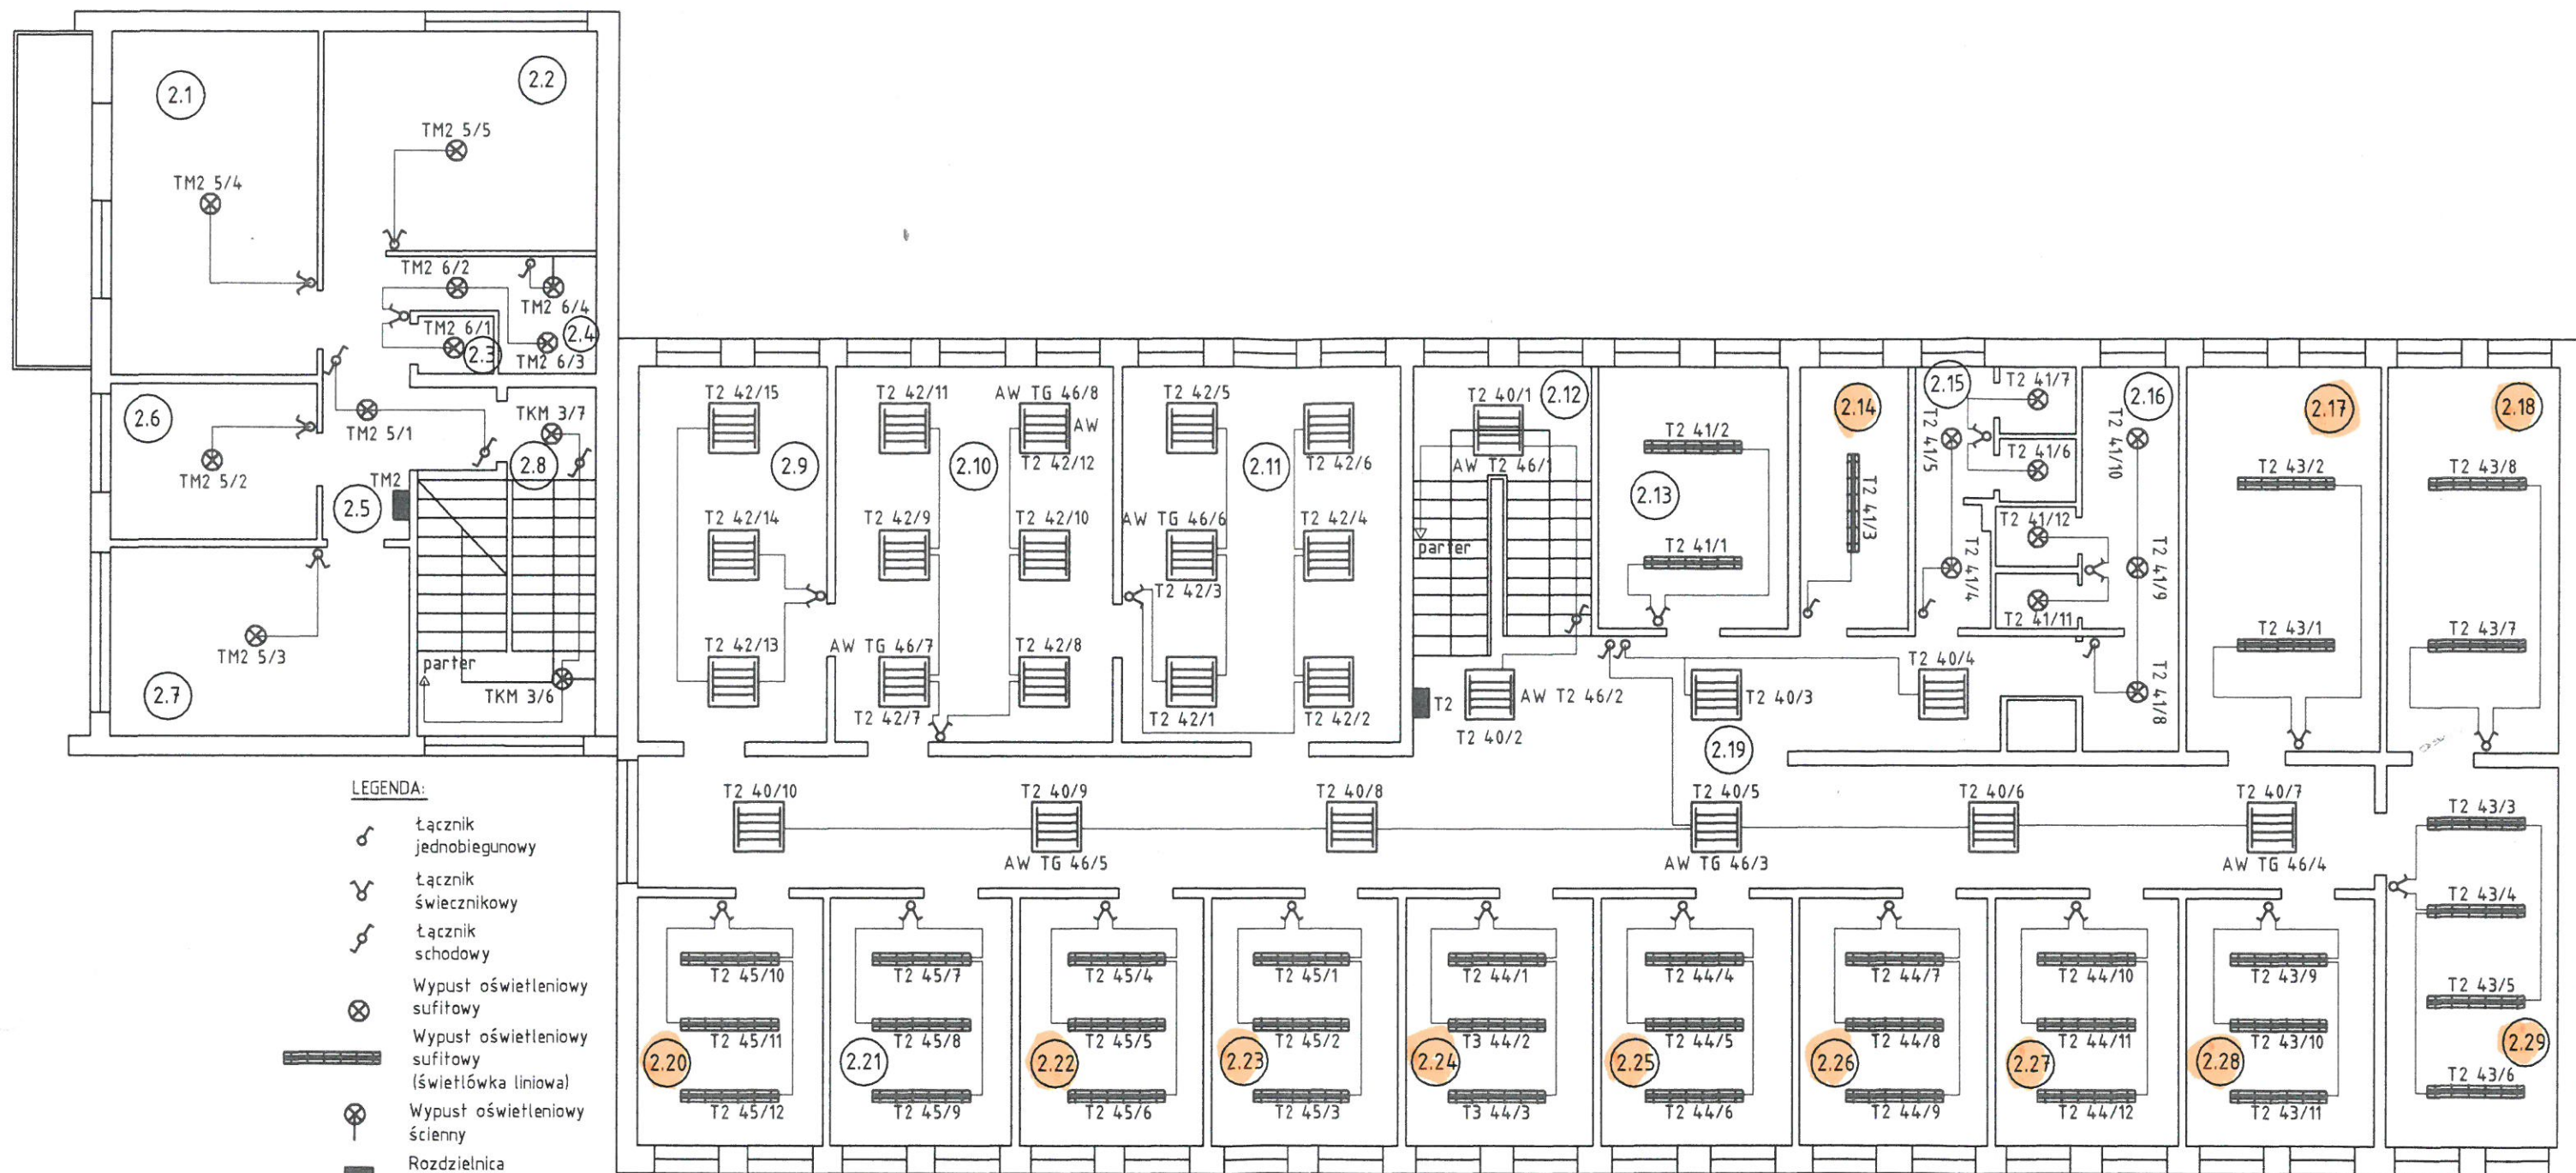PROJEKTY-NADZORY-WYKONANSTWO "EL-ZAB" ZYGMUNT ZABIEREK 97-400 Bechtałów, ul. Opalowa 13 tel/fax 0 ...44 633-78-94, 0691-496-240			
Inwestycja:	REMONT INSTALACJI ELEKTRYCZNEJ W BUDYNKU URZĘDU GMINY GRABICA		
Adres inwestycji:	gm. Grabica, Grabica 66; 97-306 Grabica		
Inwestor:	Gmina Grabica Grabica 66; 97-306 Grabica		
Stadium:	PROJEKT BUDOWLANY	Branża:	ELEKTRYCZNA
Autorzy:	Imię i nazwisko:	Nr uprawnień:	Podpis:
Projektant:	mgr inż. Zygmunt Zabierek	LOD/0358/POOE/05	
Asystent:	mgr inż. Ernest Świercz		
	Nazwa rysunku:	Nr rysunku:	Data:
	Instalacja oświetlenia - parter	25	01.2017





LEGENDA:

-  łącznik jednobiegunowy
-  łącznik świetlnikowy
-  łącznik schodowy
-  Wypust oświetleniowy sufitowy
-  Wypust oświetleniowy sufitowy (światłówka liniowa)
-  Wypust oświetleniowy ścienny
-  Rozdzielnica elektryczna
-  Wypust oświetleniowy sufitowy (oprawa rastrowa 4x18W)
- AW TG 46/6 Oprawa z modułem pracy awaryjnej

Uwaga:

Nowe oprawy oświetlenia zastosować w pomieszczeniach nr 2.9, 2.10, 2.11, 2.12, 2.15, 2.16, 2.19
 W pozostałych pomieszczeniach zainstalować oprawy z demontażu

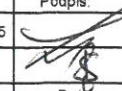PROJEKTY-NADZORY-WYKONANSTWO "EL-ZAB" ZYGMUNT ZABIEREK 97-400 Bełchatów, ul. Opalowa 13 tel/fax 0 ...44 633-78-94, 0691-496-240			
Investycja:	REMONT INSTALACJI ELEKTRYCZNEJ W BUDYNKU URZĘDU GMINY GRABICA		
Adres inwestycji:	gm. Grabica, Grabica 66; 97-306 Grabica		
Inwestor:	Gmina Grabica Grabica 66; 97-306 Grabica		
Stadium:	PROJEKT BUDOWLANY	Branża:	ELEKTRYCZNA
Autorzy:	Imię i nazwisko:	Nr uprawnień:	Podpis:
Projektant:	mgr inż. Zygmunt Zabierek	LOD/0358/POOE/05	
Asystent:	mgr inż. Ernest Świercz		
Nazwa rysunku:		Nr rysunku:	Data:
Instalacja oświetlenia - parter		26	01.2017

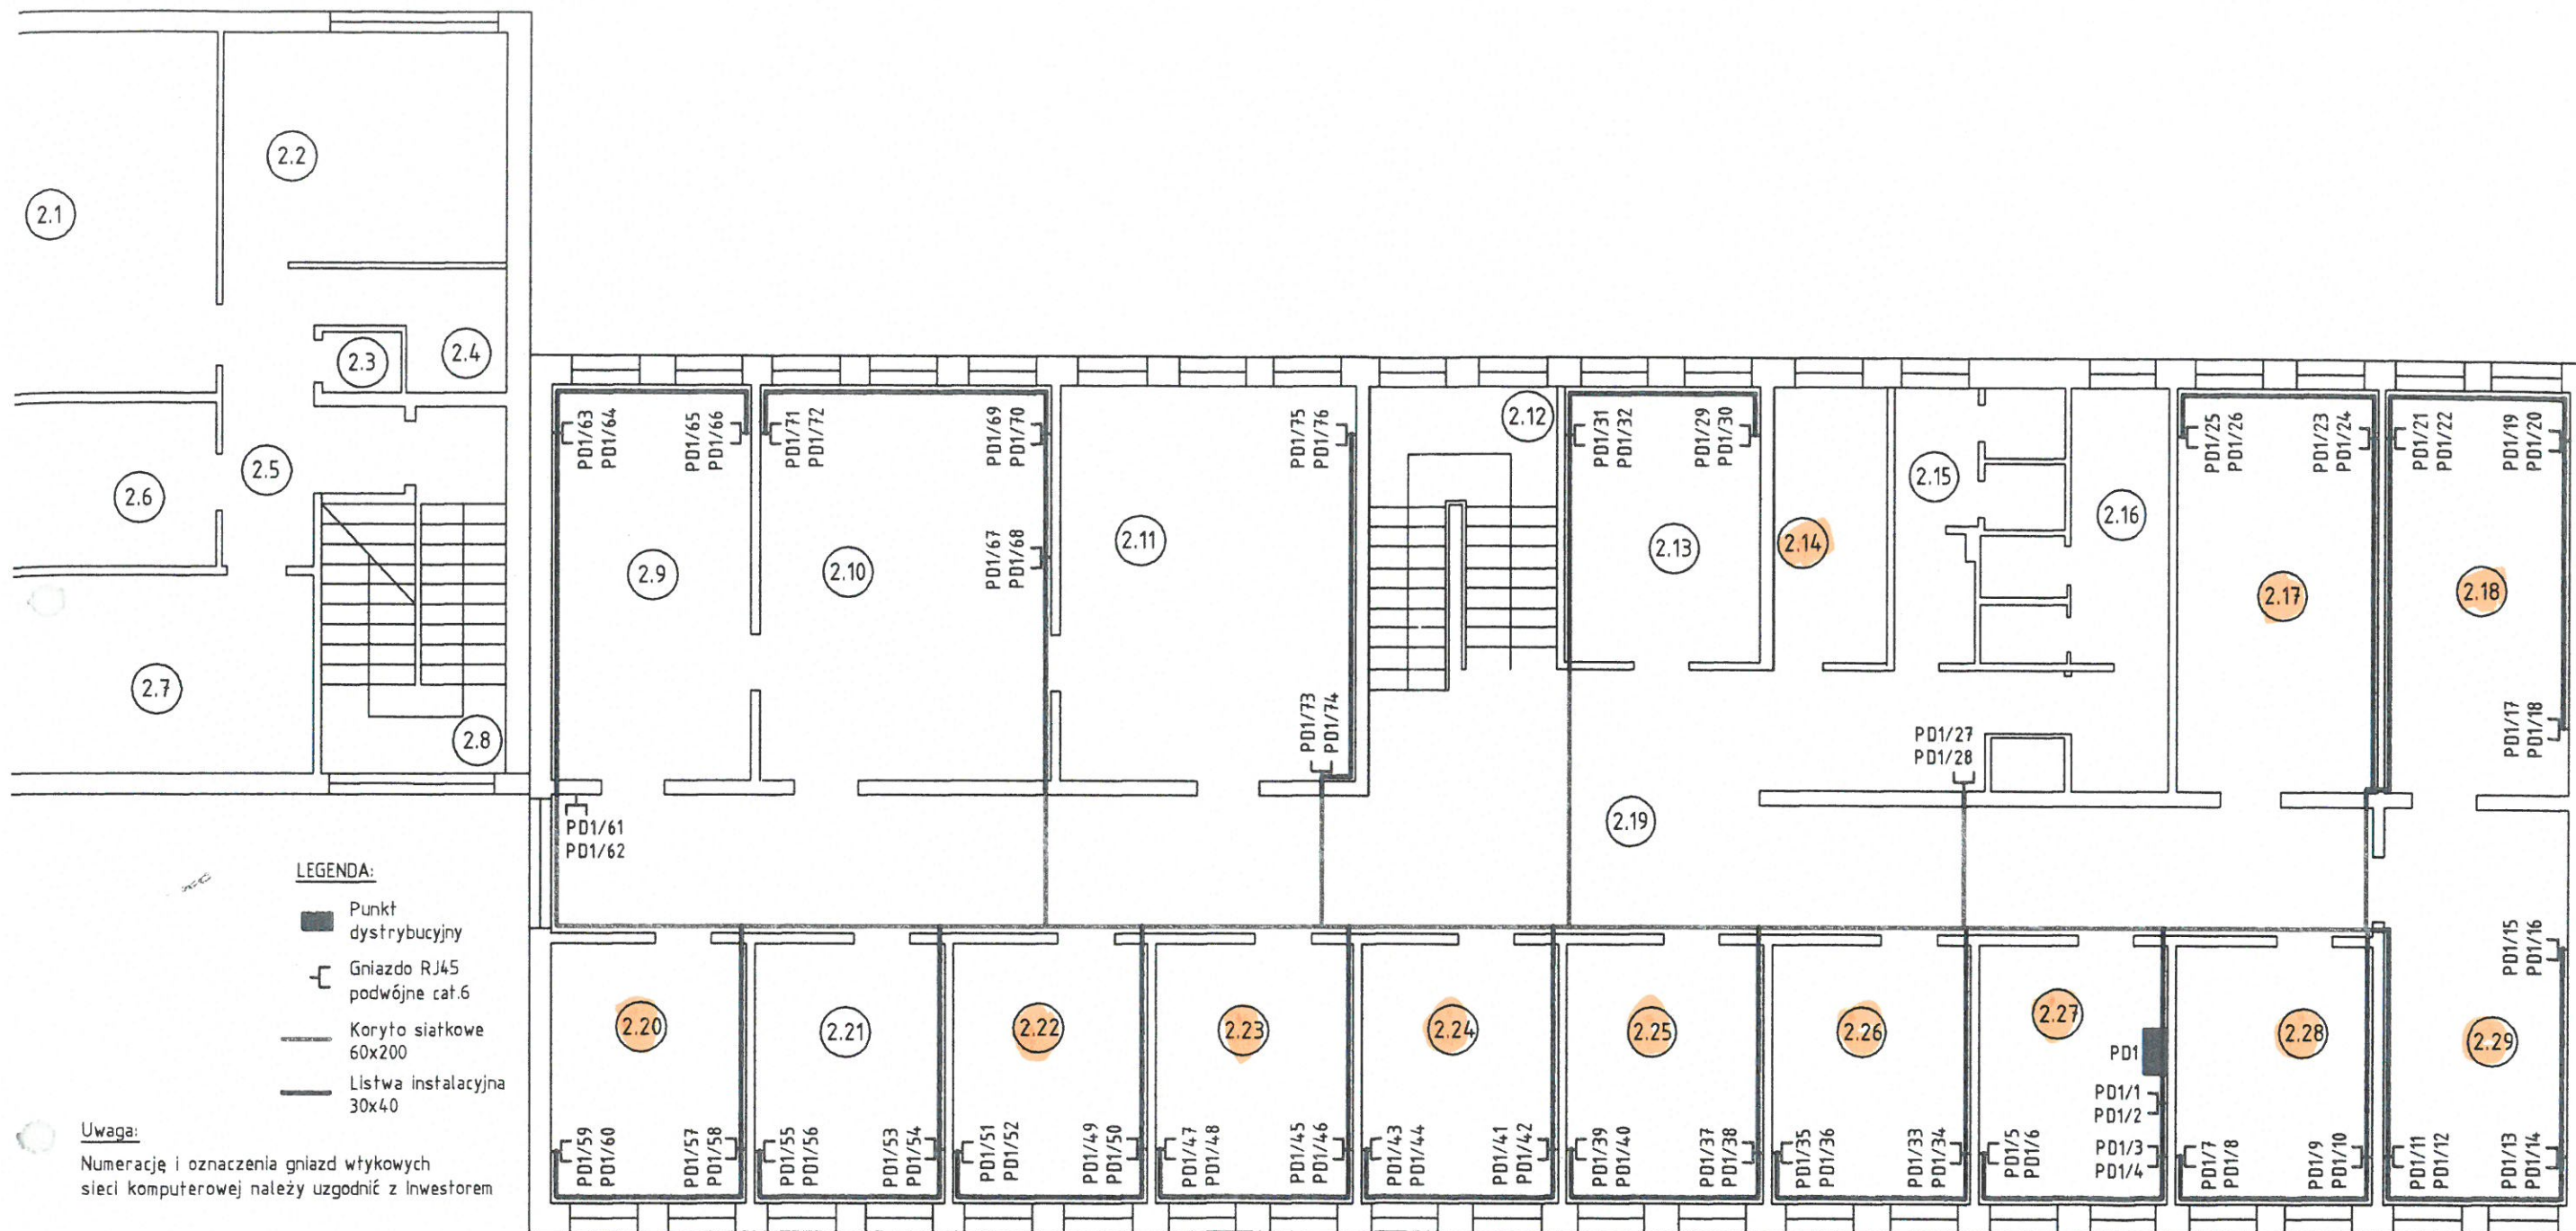

PROJEKTY-NADZORY-WYKONANSTWO "EL-ZAB" ZYGMUNT ZABIEREK 97-400 Bełchatów, ul. Opalowa 13 tel/fax 0 ...44 633-78-94, 0691-496-240			
Inwestycja:	REMONT INSTALACJI ELEKTRYCZNEJ W BUDYNKU URZĘDU GMINY GRABICA		
Adres inwestycji:	gm. Grabica, Grabica 66; 97-306 Grabica		
Inwestor:	Gmina Grabica Grabica 66; 97-306 Grabica		
Stadium:	PROJEKT BUDOWLANY	Branża:	ELEKTRYCZNA
Autorzy:	Imię i nazwisko:	Nr uprawnień:	Podpis:
Projektant:	mgr inż. Zygmunt Zabierek	LOD/0358/POOE/05	<i>[Signature]</i>
Asystent:	mgr inż. Ernest Świercz		<i>[Signature]</i>
Nazwa rysunku:		Nr rysunku:	Data:
Sieć komputerowa - piętro		28	01.2017