

Szkic lokalizacji




### PROJEKT ORGANIZACJI RUCHU

Temat: Oznakowanie na czas robót na drodze Lutosławice Rządowe - Sierosław

Opracował: inż. Bogdan Przybycień

Rys. nr 1 - Oznakowanie robót.

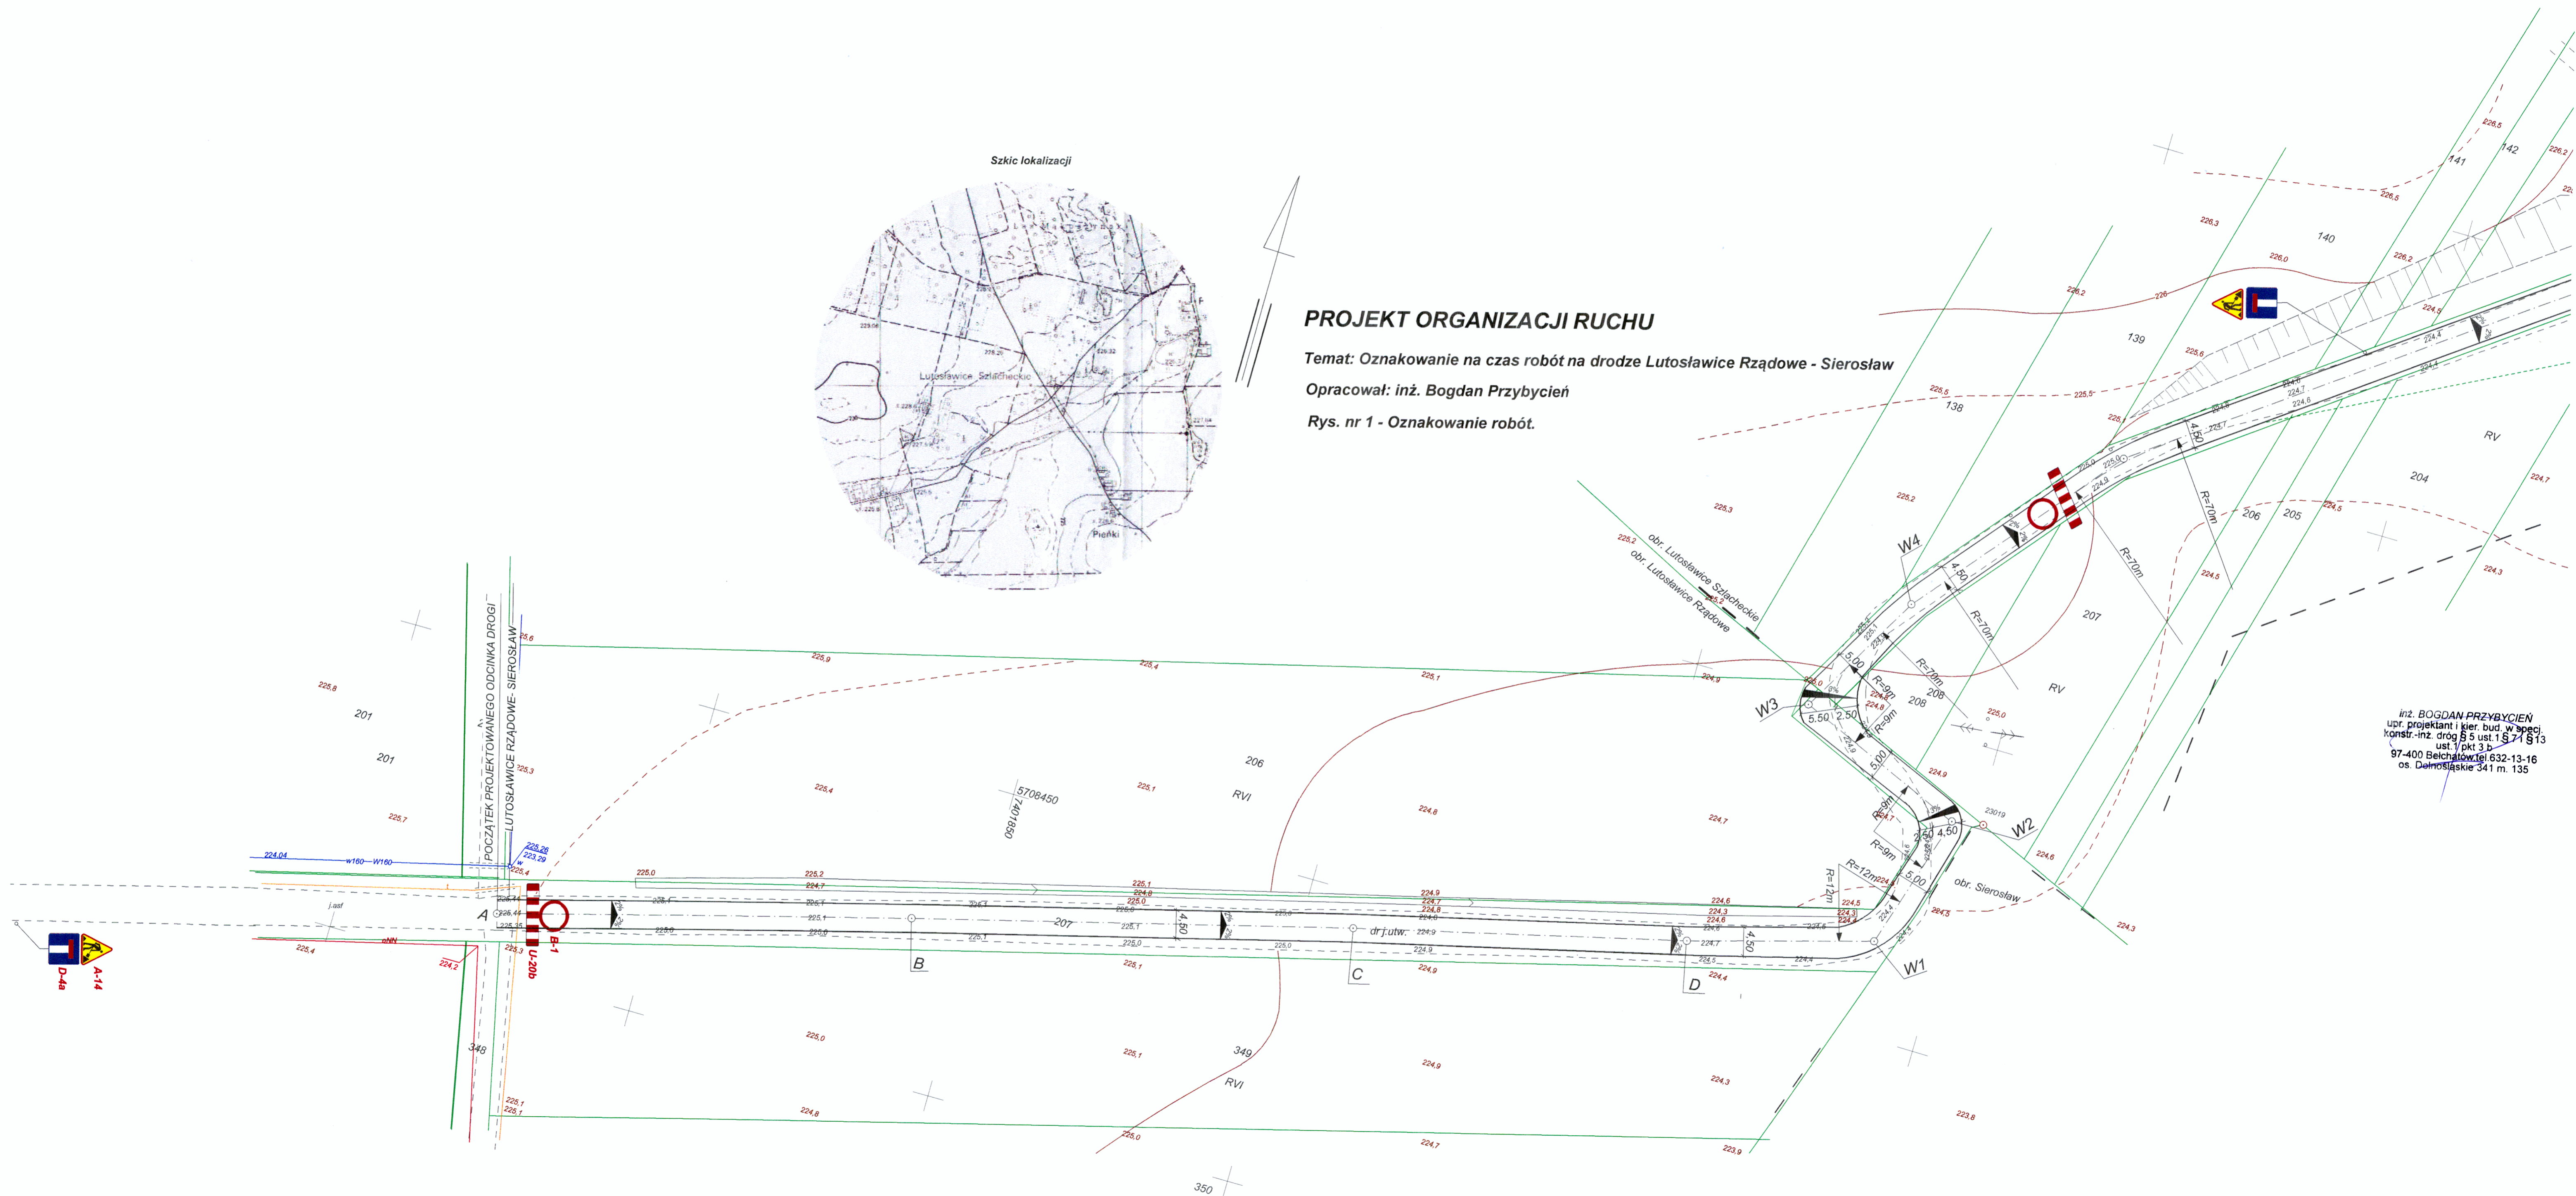

inż. BOGDAN PRZYBYCIEŃ  
upr. projektant i kier. bud. w spec.  
konstr.-inz. drog S 5 ust.1 § 7 i § 13  
ust. 1 pkt 3 b  
97-400 Bełchatów, tel 632-13-16  
os. Domoślaskie 341 m. 135