

MAPA SYTUACYJNO - WYSOKOŚCIOWA

z geodezyjną inwentaryzacją urządzeń podziemnych
do celów projektowych
skala 1 : 500

BIURO USŁUG GEODEZYJNYCH
AWA - GEO S.C.
A. Dziubecka & W. Cieślak
97-300 Piotrków Trybunalski
ul. Słowackiego 87/89, tel. 044 649 94 16
NIP 771-19-70-771 REGON 590540713

Obręb: Grabica
Gmina: Grabica
woj. łódzkie
działka: 248

Nie wyklucza się istnienia w terenie
innych nie wykazanych na niniejszej
mapie urządzeń podziemnych, które
nie były zgłoszone do inwentaryzacji.

układ współrzędnych - „2000”
poziom odniesienia - Kronsztadt
mapa wykonana na podstawie
mapy syt-wys w skali 1:1000

s.122.443.064

oraz pomiaru własnego

Granice wykreślono wg ewidencji gruntów



Uzgodniono w ZUD

Mapa aktualna na dzień 06.08.2010

Wykonał: Geodeta uprawniony –
GEODETA UPRAWNIONY
Świadczenie GGK 13773

Alicja Dziubecka

szkic orientacyjny skala 1 : 25 000

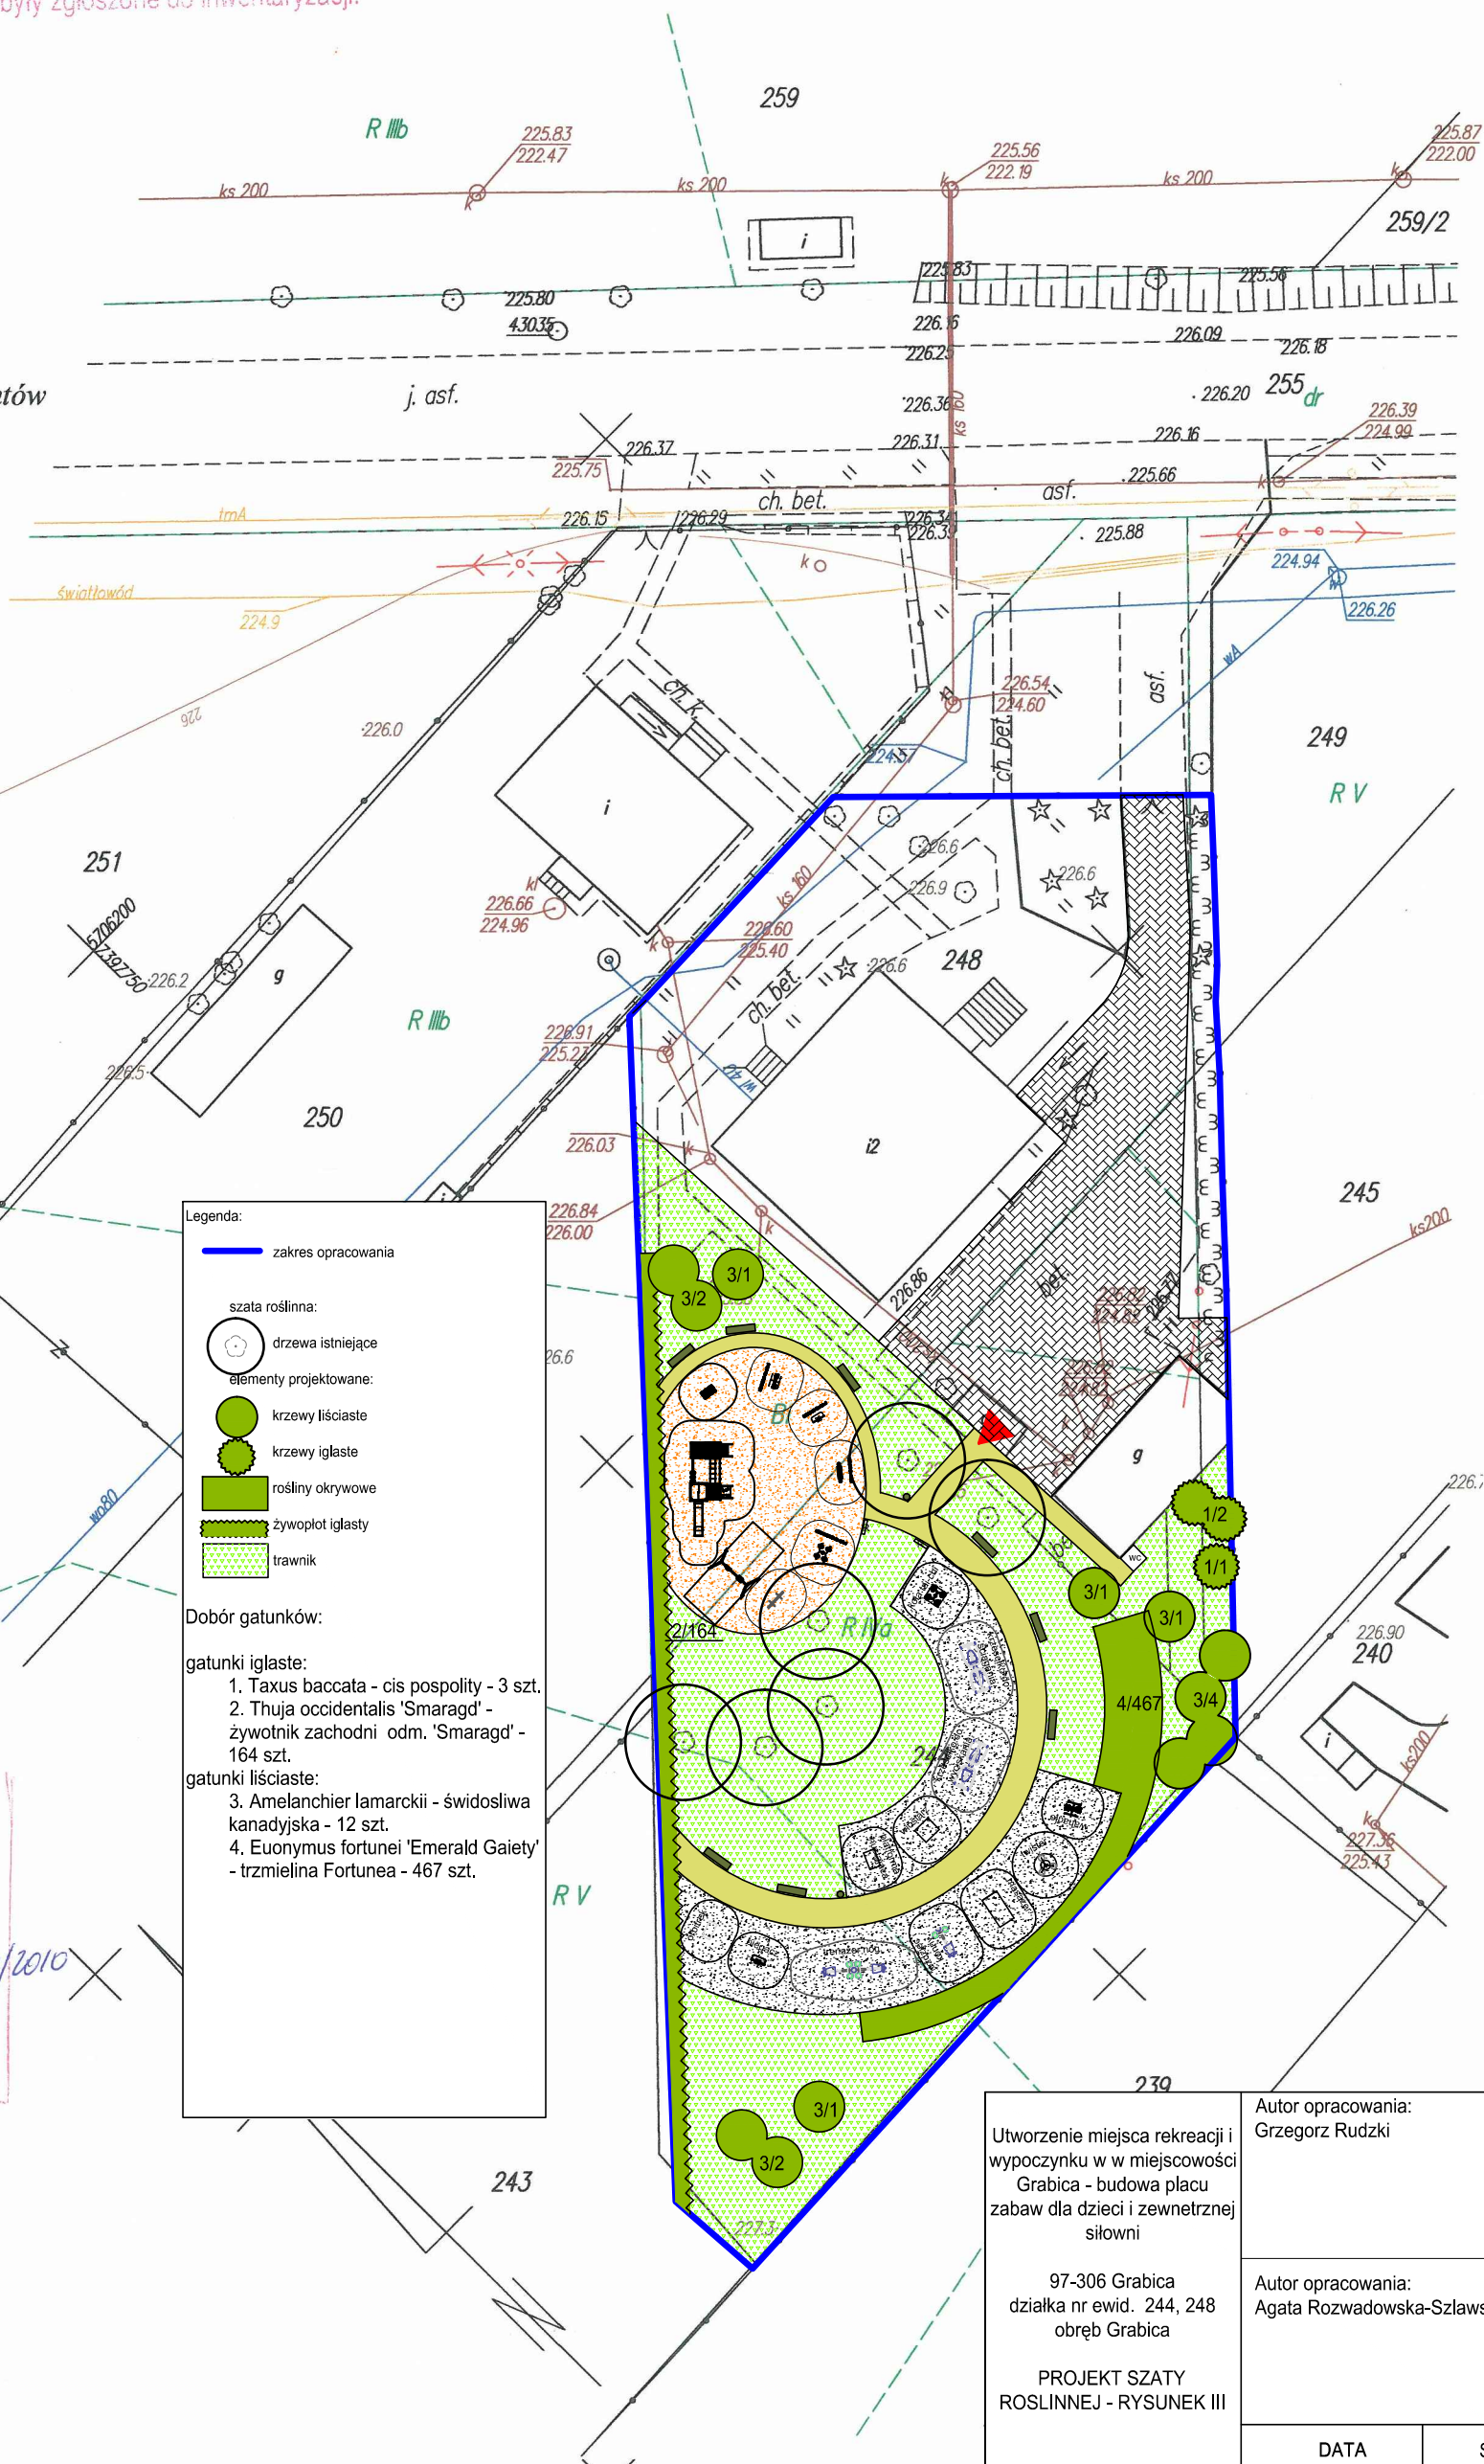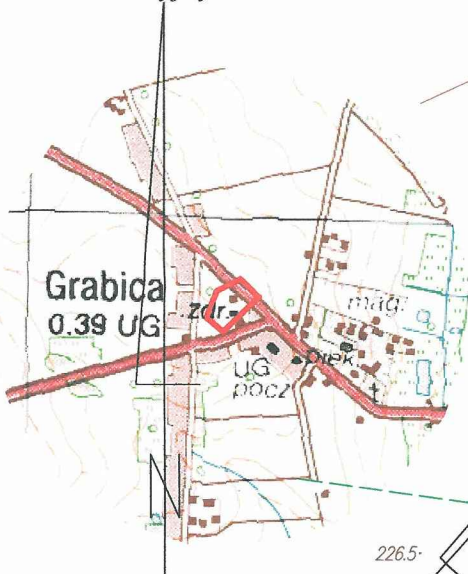

STAROSTA PIOTRKOWSKI
Powiatowy Ośrodek Dokumentacji
Geodezyjnej i Kartograficznej

Reprodukowanie, rozpowszechnianie
i rozprowadzanie niniejszego dokumentu
wymaga zezwolenia, o którym mowa
art.18 ustawy z dnia 17 maja 1989r -
Prawo geodezyjne i kartograficzne (Dz.U
Nr 30,poz.163,z późniejszymi zmianami).

2010 -09- 02
Piotrków Tryb podpis osoby upoważnionej

STAROSTA PIOTRKOWSKI
Powiatowy Ośrodek Dokumentacji
Geodezyjnej i Kartograficznej

W obszarze oznaczonym linią
dokonano aktualizacji treści mapy zasadniczej
Dokumenty z pomiaru uzupełniono
do zasobu powiatowego w dniu
i zaewidencjonowano pod nr
Niniejsza mapa może służyć do celów projektowych

Projektowane obiekty budowlane wymagające pozwolenia
na budowę podlegają wyłączeniu inwentaryzacji
powykonawczej przez jednostki uprawnione
do 2010-09-02
Piotrków Tryb podpis osoby upoważnionej

Z up. STAROSTY
Danuta Gwalczyk
STAROSZY INSPEKTOR

Legenda:

- zakres opracowania
- szata roślinna:
 - drzewa istniejące
 - elementy projektowane:
 - krzewy liściaste
 - krzewy iglaste
 - rośliny okrywowe
 - żywopłot iglasty
 - trawnik

Dobór gatunków:

gatunki iglaste:

- Taxus baccata - cis pospolity - 3 szt.
- Thuja occidentalis 'Smaragd' - żywotnik zachodni odm. 'Smaragd' - 164 szt.

gatunki liściaste:

- Amelanchier lamarckii - świdosiwa kanadyjska - 12 szt.
- Euonymus fortunei 'Emerald Gaiety' - trzmielina Fortunea - 467 szt.

Utworzenie miejsca rekreacji i wypoczynku w w miejscowości Grabica - budowa placu zabaw dla dzieci i zewnętrznej siłowni	Autor opracowania: Grzegorz Rudzki
97-306 Grabica działka nr ewid. 244, 248 obręb Grabica	Autor opracowania: Agata Rozwadowska-Szlawska
PROJEKT SZATY ROSLINNEJ - RYSUNEK III	
DATA 12/2013	SKALA 1:500