


Plac zabaw w m. y
asf.

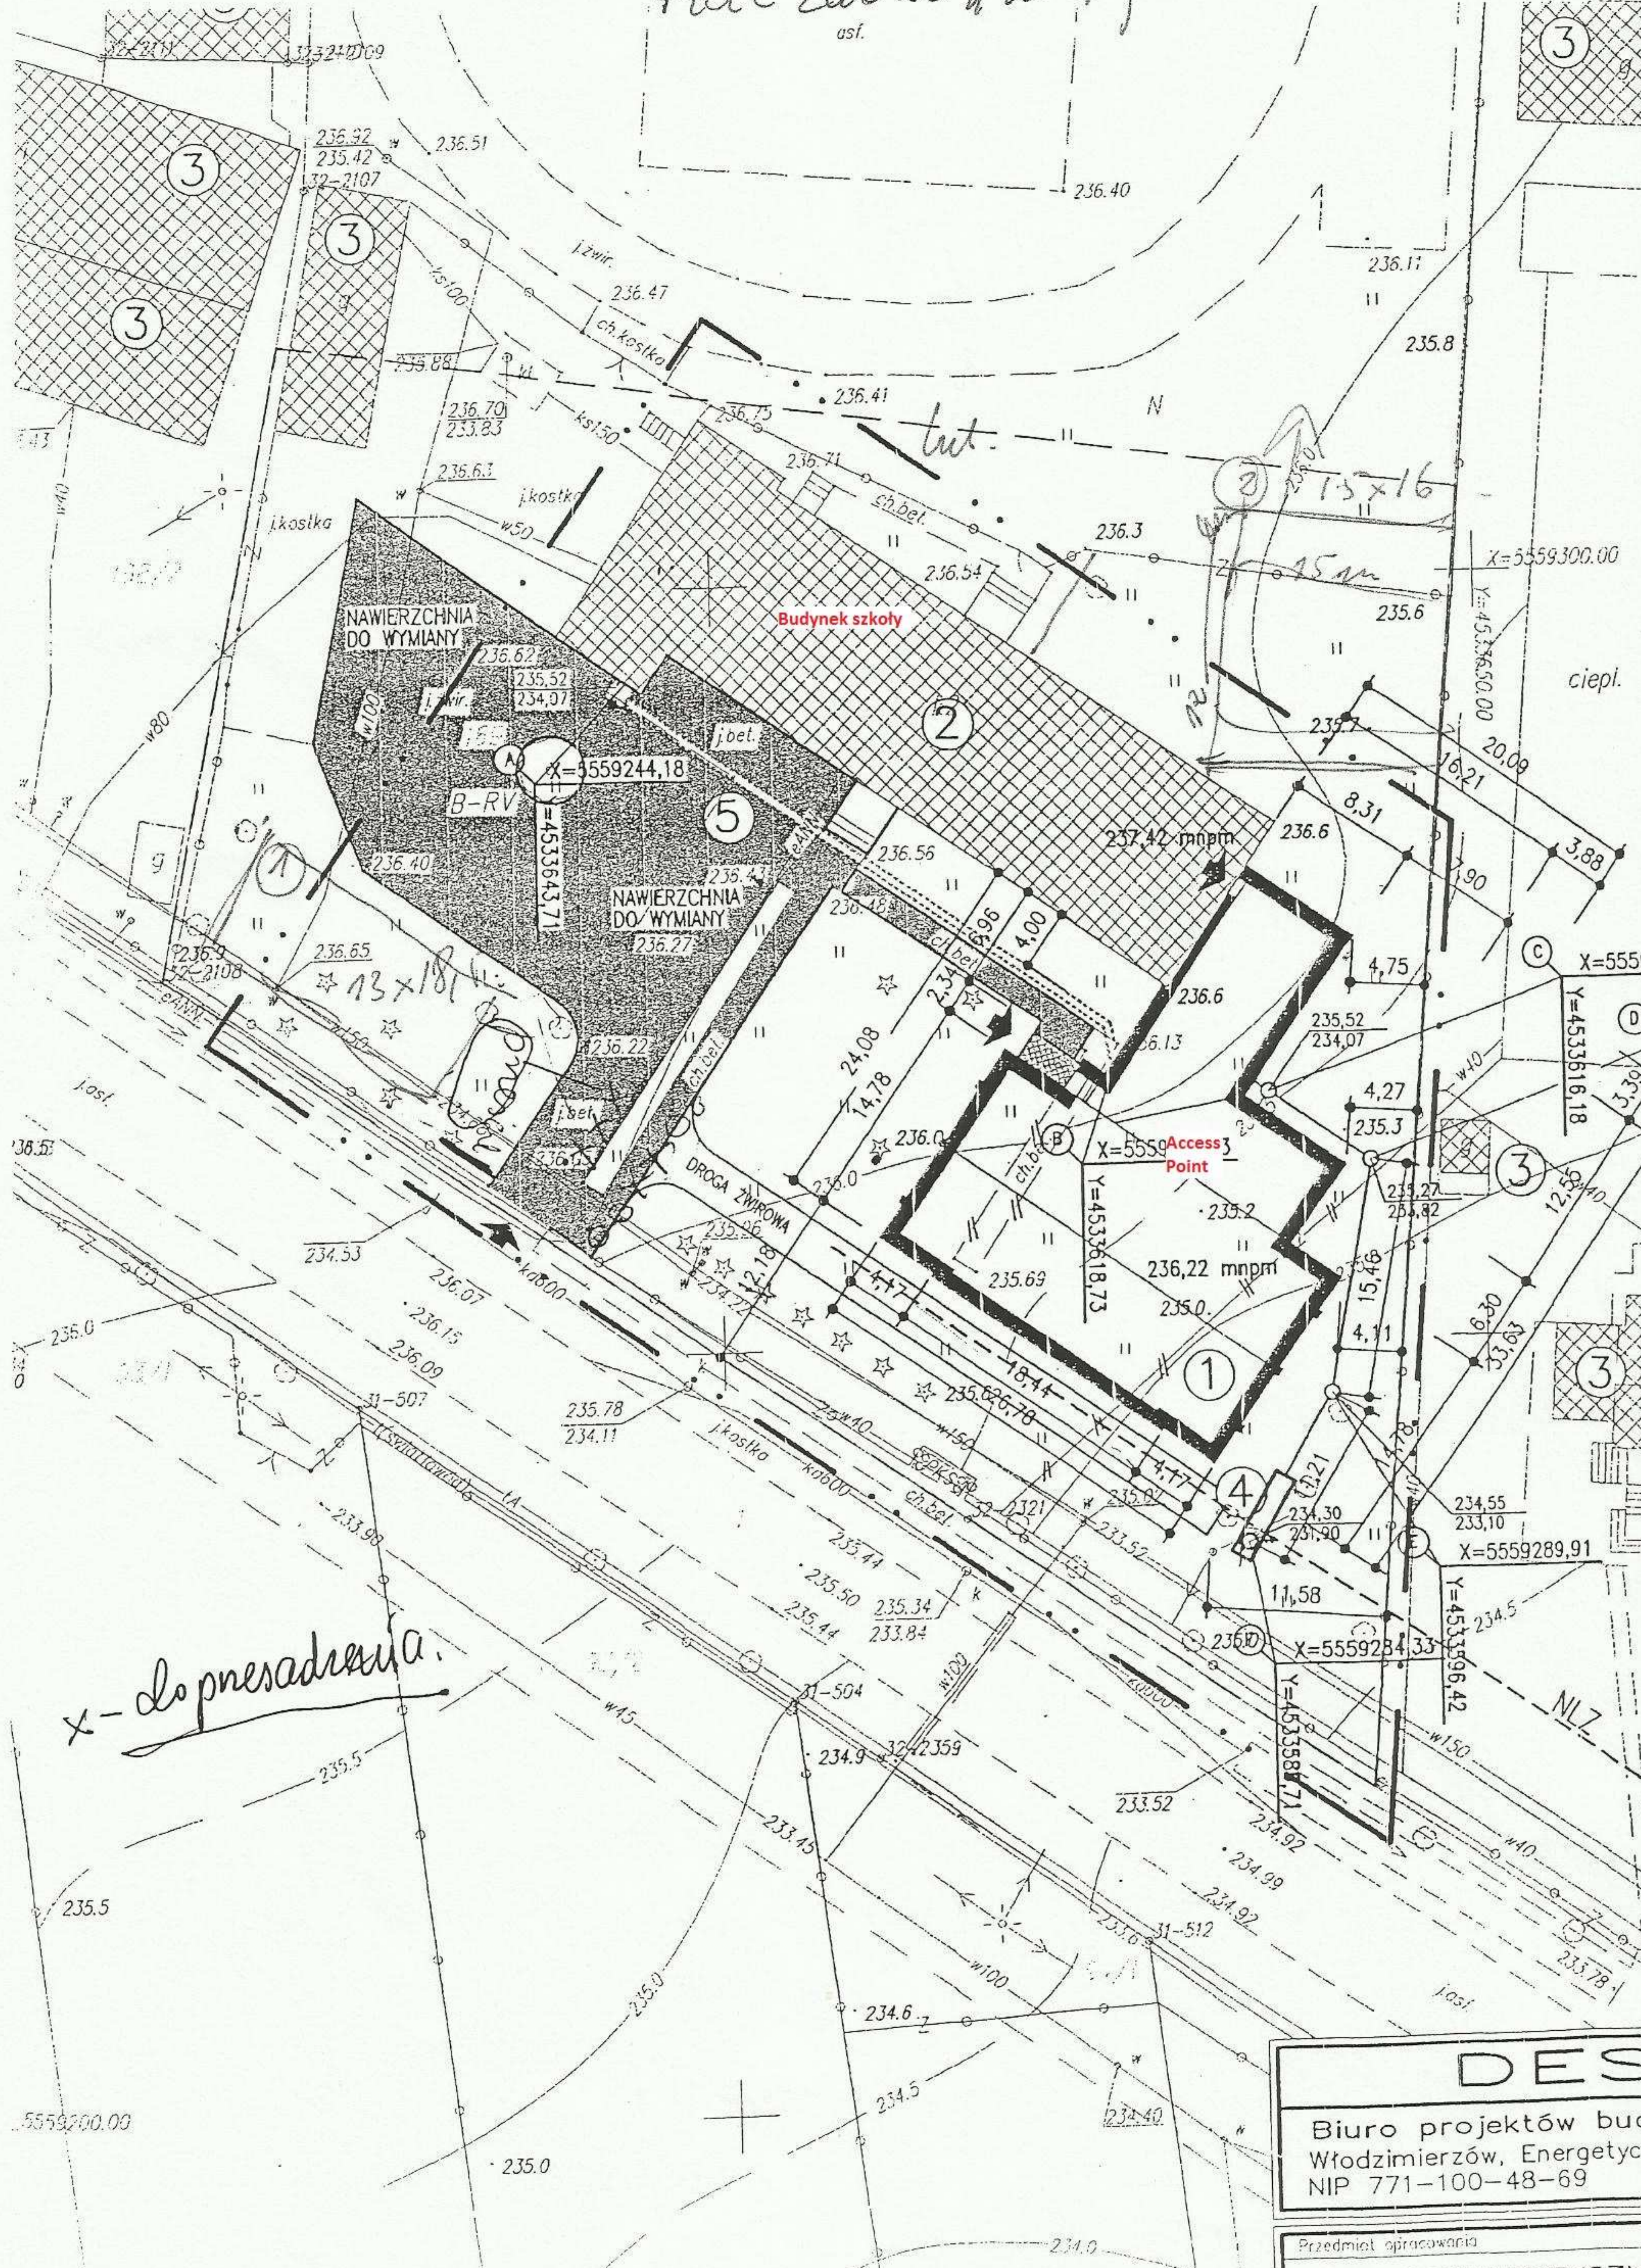

x - do przesadzenia

DES
 Biuro projektów budowlanych
 Włodzimierzów, Energetyka
 NIP 771-100-48-69

Przedmiot opracowania
SALA GIMNASTYCZNA